


**Схема расположения земельного участка или земельных участков на кадастровом  
плане территории**

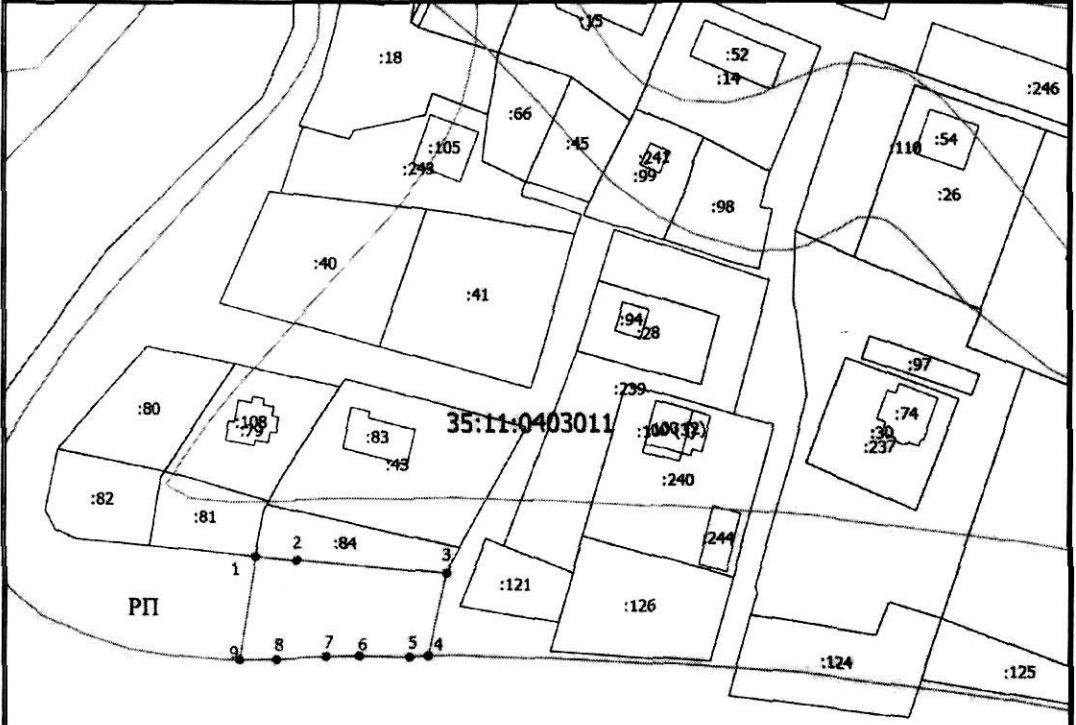

**МСК-35, зона 2**

Условный номер земельного участка: 3У1		
Площадь земельного участка: 1131 кв.м		
Описание характерных точек		
№	X	Y
1	398207,71	2318381,80
2	398206,67	2318392,28
3	398203,44	2318429,96
4	398182,37	2318425,46
5	398182,25	2318420,74
6	398182,41	2318408,04
7	398182,25	2318399,63
8	398181,61	2318387,09
9	398181,49	2318377,78

Масштаб 1:1500

- Условные обозначения**
- - Часть границы, местоположение которой определено при выполнении кадастровых работ
  - :14 - Кадастровый номер земельного участка
  - - Часть границы, сведения ЕГРН о которой позволяют однозначно определить ее положение на местности
  - - Граница кадастрового квартала
  - - Граница зоны с особыми условиями
  - 35:11:0403011 - Номер кадастрового квартала
  - РП - Территориальная зона