


Схема расположения земельного участка или земельных участков на кадастровом плане территории

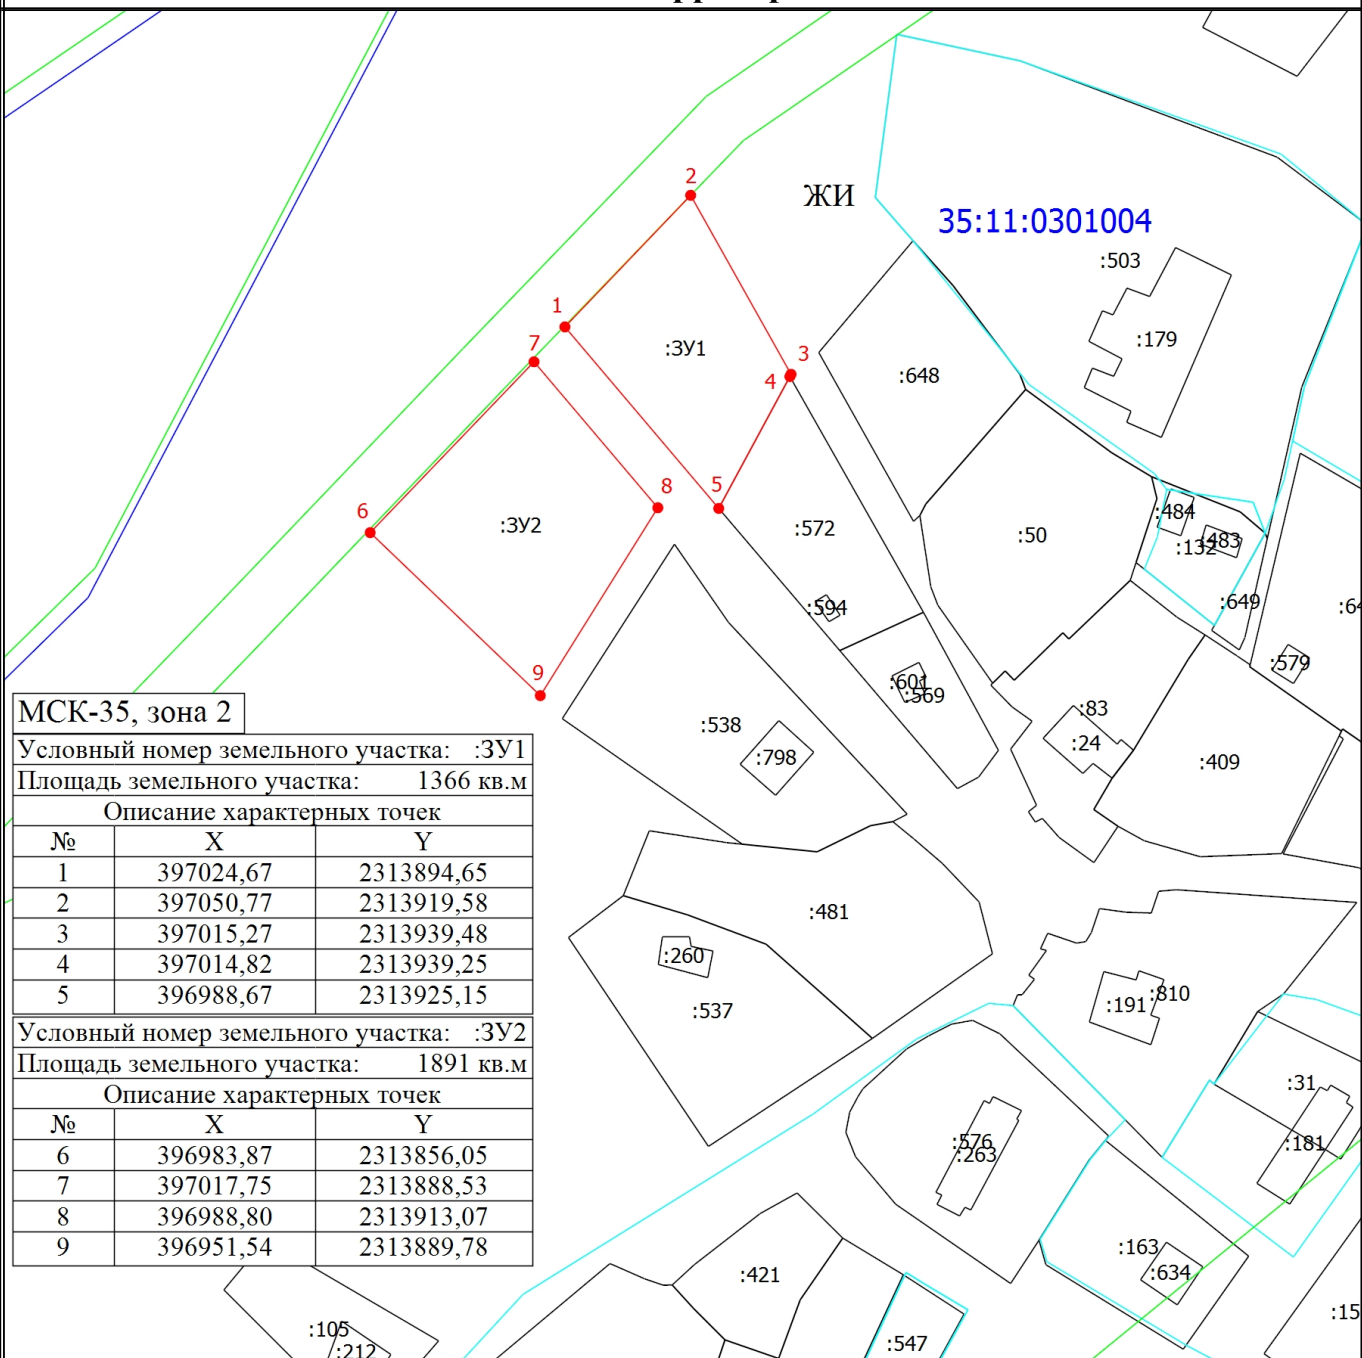

МСК-35, зона 2

Условный номер земельного участка: :3Y1

Площадь земельного участка: 1366 кв.м

Описание характерных точек

№	X	Y
1	397024,67	2313894,65
2	397050,77	2313919,58
3	397015,27	2313939,48
4	397014,82	2313939,25
5	396988,67	2313925,15

Условный номер земельного участка: :3Y2

Площадь земельного участка: 1891 кв.м

Описание характерных точек

№	X	Y
6	396983,87	2313856,05
7	397017,75	2313888,53
8	396988,80	2313913,07
9	396951,54	2313889,78

Масштаб 1:1500

Условные обозначения

- - Часть границы, местоположение которой определено при выполнении кадастровых работ
- :645 - Кадастровый номер земельного участка
- :3Y1 - Образующий земельный участок
- - Часть границы, сведения ЕГРН о которой позволяют однозначно определить ее положение на местности
- - Граница кадастрового квартала
- - Граница территориальной зоны
- - Граница зоны с особыми условиями
- ЖИ - Территориальная зона
- 35:11:0301004 - Номер кадастрового квартала