


Приложение 1
к постановлению администрации
округа от 05.09.2024 № 1450

**Схема границ предполагаемых к использованию земель или части земельного участка на кадастровом плане территории для размещения объекта:
"Распределительный газопровод по ул. Колхозная и закольцовка по ул. Яковлева в Устье Усть-Кубенского округа, код объекта 35-23-360-008792"**

Условный номер земельного участка: 35:11:0402002:126/чз1		
Площадь земельного участка: 12 кв.м.		
Обозначение характерных точек границы	Координаты, м	
	X	Y
1	2	3
1	399140.24	2316140.09
2	399142.12	2316142.49
3	399138.63	2316144.52
4	399136.75	2316142.13
1	399140.24	2316140.09

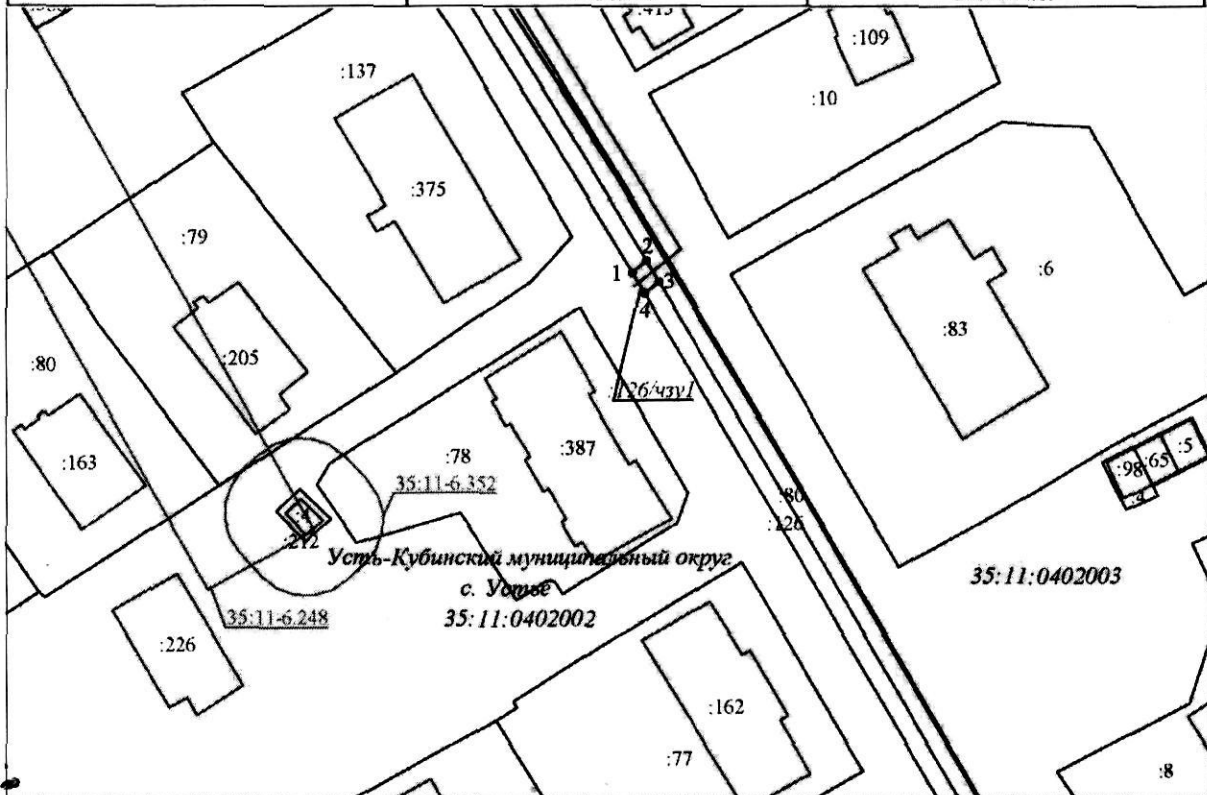

Условные обозначения:

Масштаб 1:1000

- граница населенного пункта
- ось проектируемого газопровода
- вновь образованная часть границы, сведения о которой достаточны для определения её местоположения
- существующая часть границы земельного участка, сведения о которой содержатся в ЕГРН
- граница кадастрового квартала
- 35:25:0705008** - номер кадастрового квартала
- граница объектов капитального строительства (зданий, строения, сооружения)
- :110** - кадастровый номер земельного участка, сведения о котором содержатся в ЕГРН
- обозначение характерной точки границы публичного сервитута
- граница зоны с особыми условиями использования
- 35:11:0402002:126/чз1** - обозначение образуемой части земельного участка