


Приложение 2  
к постановлению администрации  
округа от 05.09.2024 № 1450

**Схема границ предполагаемых к использованию земель или части земельного участка на кадастровом плане территории для размещения объекта:  
"Распределительный газопровод по ул. Колхозная и закольцовка по ул. Яковлева в Устье  
Усть-Кубенского округа, код объекта 35-23-360-008792"**

Условный номер земельного участка: 35:11:0402003:78/чзч1		
Площадь земельного участка: 151 кв.м.		
Обозначение характерных точек границы	Координаты, м	
	X	Y
1	2	3
1	399295.32	2316194.19
2	399297.18	2316197.34
3	399297.54	2316197.94
4	399297.76	2316200.32
5	399274.93	2316216.36
6	399268.03	2316219.22
7	399266.50	2316215.52
8	399272.99	2316212.83
9	399293.56	2316198.38
10	399293.50	2316197.73
11	399293.10	2316195.95
1	399295.32	2316194.19

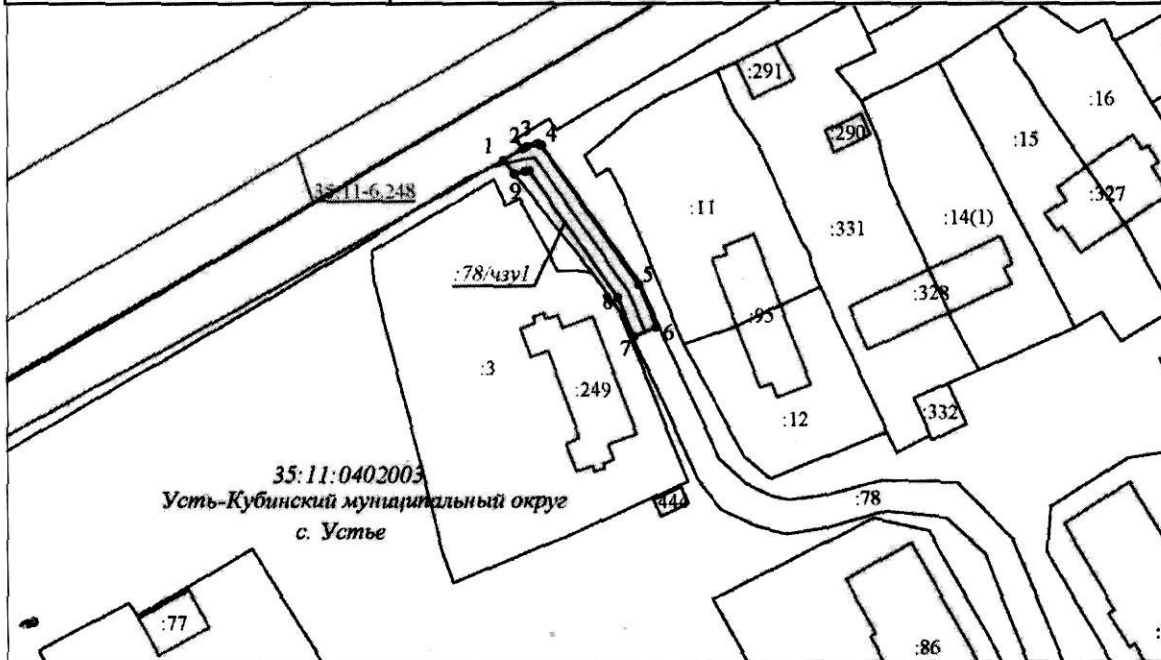

**Условные обозначения:**

Масштаб 1:1000

- граница населенного пункта
- ось проектируемого газопровода
- вновь образованная часть границы, сведения о которой достаточны для определения её местоположения
- существующая часть границы земельного участка, сведения о которой содержатся в ЕГРН
- граница кадастрового квартала
- номер кадастрового квартала
- граница объектов капитального строительства (здания, строения, сооружения)
- кадастровый номер земельного участка, сведения о котором содержатся в ЕГРН
- обозначение характерной точки границы публичного сервитута
- граница зоны с особыми условиями использования
- обозначение образуемой части земельного участка

35:11:0402003:78/чзч1