


Приложение 4
к постановлению администрации
округа от 05.09.2024 № 1450

Схема границ предполагаемых к использованию земель или части земельного участка на кадастровом плане территории для размещения объекта:
"Распределительный газопровод по ул. Колхозная и закольцовка по ул. Яковлева в Устье Усть-Кубенского округа, код объекта 35-23-360-008792"

| Условный номер земельного участка: <i>35:11:0402003:80/чзч1</i> | | |
|---|---------------|------------|
| Площадь земельного участка: <i>13 кв.м.</i> | | |
| Обозначение характерных точек границы | Координаты, м | |
| | X | Y |
| 1 | 2 | 3 |
| 1 | 399142.12 | 2316142.49 |
| 2 | 399144.11 | 2316145.02 |
| 3 | 399140.62 | 2316147.05 |
| 4 | 399138.63 | 2316144.52 |
| 1 | 399142.12 | 2316142.49 |

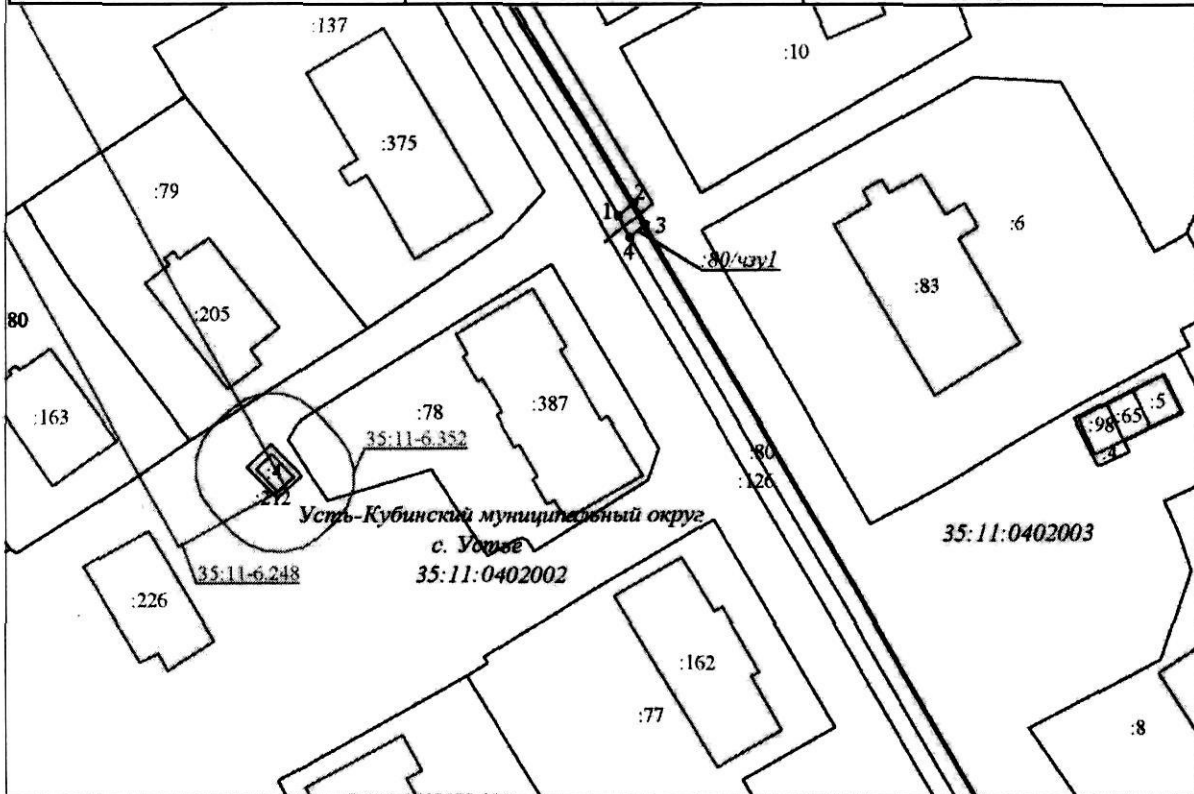

- Условные обозначения:** Масштаб 1:1000
- граница населенного пункта
 - ось проектируемого газопровода
 - вновь образованная часть границы, сведения о которой достаточны для определения её местоположения
 - существующая часть границы земельного участка, сведения о которой содержатся в ЕГРН
 - граница кадастрового квартала
 - 35:11:0402002* - номер кадастрового квартала
 - граница объектов капитального строительства (здания, строения, сооружения)
 - :110* - кадастровый номер земельного участка, сведения о котором содержатся в ЕГРН
 - 1 - обозначение характерной точки границы публичного сервитута
 - граница зоны с особыми условиями использования
 - 35:11:0402003:80/чзч1* - обозначение образуемой части земельного участка