


**Схема границ предполагаемых к использованию земель или части земельного участка на кадастровом плане территории для размещения объекта:**

"УТС 161142, Вологодская обл, Усть-Кубинский р-н, Порохово д, Набережная ул, дом № 6, квартира 1 до ЗУ с КН 35:11:0302037:271, код 19\14д-025771. Код объекта 35-23-360-013379"

Условный номер земельного участка: 35:11:0302037:460/чзУ1		
Площадь земельного участка: 13 кв.м.		
Обозначение характерных точек границ	Координаты, м	
	X	Y
1	401888.42	2322996.11
2	401887.58	2322999.13
3	401883.69	2322998.20
4	401884.52	2322995.19
1	401888.42	2322996.11

Условный номер земельного участка: 35:11:0302037:3У1		
Площадь земельного участка: 17 кв.м.		
Обозначение характерных точек границ	Координаты, м	
	X	Y
2	401887.58	2322999.13
5	401887.37	2322999.88
6	401887.56	2323003.14
7	401883.51	2323002.42
8	401883.34	2322999.46
3	401883.69	2322998.20
2	401887.58	2322999.13

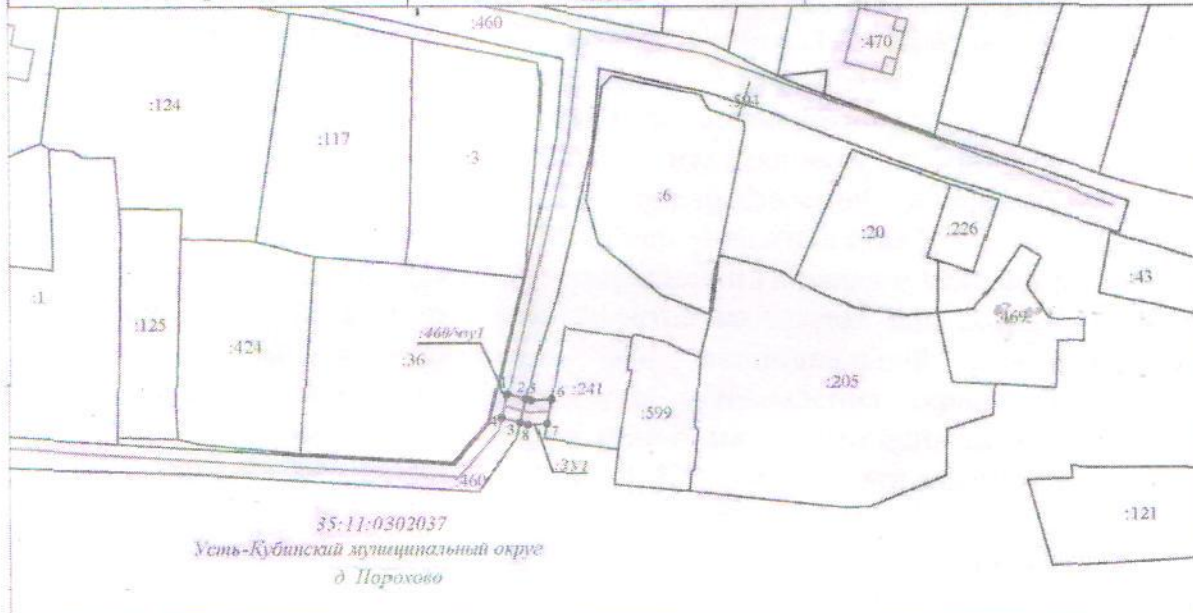

Масштаб 1:1000

**Условные обозначения:**

- ось проектируемого газопровода
- виволь образованная часть границы, сведения о которой достаточны для определения её местоположения
- существующая часть границы земельного участка, сведения о которой содержатся в ЕГРН
- граница кадастрового квартала
- номер кадастрового квартала
- граница объектов капитального строительства (здания, строения, сооружения)
- кадастровый номер земельного участка, сведения о котором содержатся в ЕГРН
- обозначение характерной точки границы публичного сервитута
- граница зоны с особыми условиями использования
- обозначение образуемого земельного участка
- обозначение образуемой части земельного участка