


Приложение
к постановлению администрации
округа от 08.10.2024 № 1652

Схема границ предполагаемых к использованию земель или части земельного участка на кадастровом плане территории для размещения объекта: "УГС 161142, Вологодская обл, Усть-Кубинский р-н, Ананьино д, дом № 14 до ЗУ с КН 35:11:0303002:5, код 19\14д-021123 - в т. вр с инв. №00-006900. Код объекта 35-23-360-006665"

Условный номер земельного участка: 35:11:0303002:3У1		
Площадь земельного участка: 20 кв.м.		
Обозначение характерных точек границ	Координаты, м	
	X	Y
1	401142.17	2325557.95
2	401141.81	2325563.21
3	401140.43	2325563.20
4	401137.80	2325563.17
5	401138.14	2325558.30
1	401142.17	2325557.95

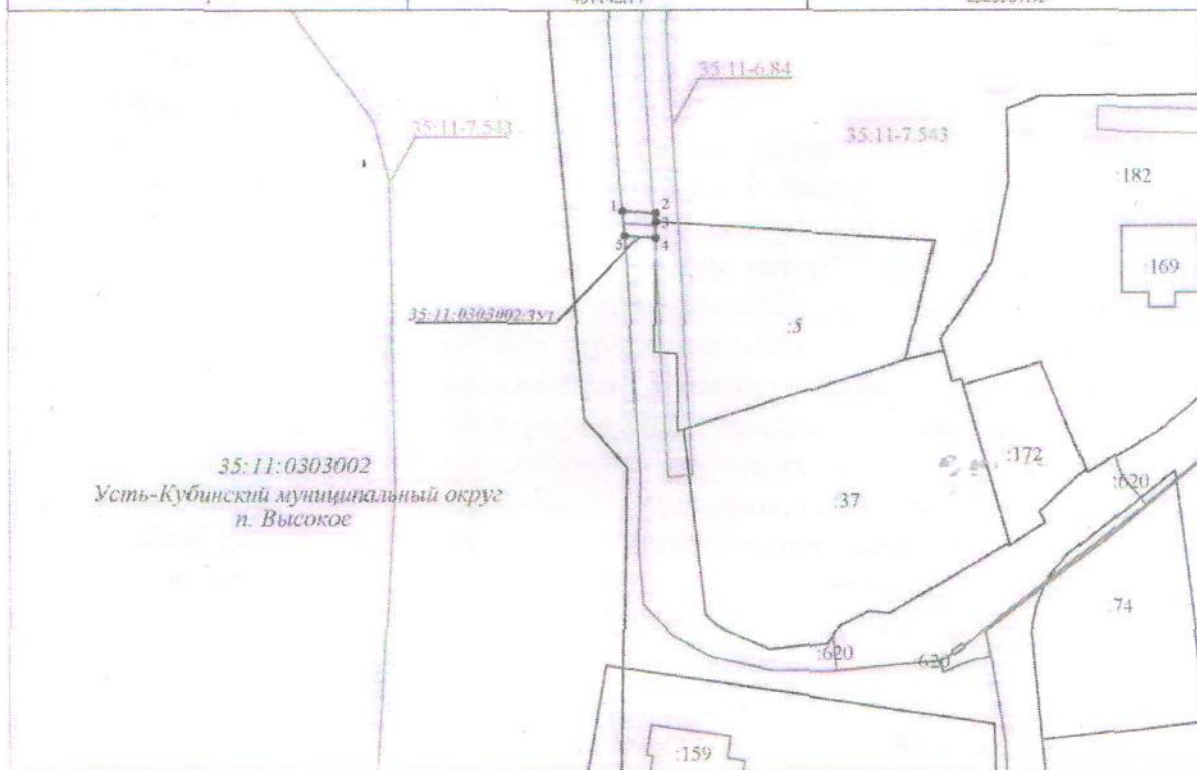

Масштаб 1:1000

Условные обозначения:

- ось проектируемого газопровода
- вновь образованная часть границы, сведения о которой достаточны для определения её местоположения
- существующая часть границы земельного участка, сведения о которой содержатся в ЕГРН
- граница кадастрового квартала
- номер кадастрового квартала
- граница объектов капитального строительства (здания, строения, сооружения)
- кадастровый номер земельного участка, сведения о котором содержатся в ЕГРН
- обозначение характерной точки границы публичного сервитута
- граница зоны с особыми условиями использования
- обозначение образуемого земельного участка