


Приложение
к постановлению администрации
округа от 02.11.2024 № 1827

Схема границ предполагаемых к использованию земель или части земельного участка на кадастровом плане территории для размещения объекта: "УГС Вологодская обл, Усть-Кубинский р-н, Высокое п, Заречная ул, дом № 68 до ЗУ с КН 35:11:0302040:137, код 19\14д-028302. Код объекта 35-24-360-015519"

| Условный номер части земельного участка :ЗУ1 | | | |
|--|---------------|------------|--|
| Площадь земельного участка: 237 кв.м. | | | |
| Обозначение характерных точек границ | Координаты, м | | |
| | X | Y | |
| 1 | 399439.99 | 2323480.54 | |
| 2 | 399420.22 | 2323499.51 | |
| 3 | 399407.36 | 2323520.82 | |
| 4 | 399403.88 | 2323518.84 | |
| 5 | 399404.16 | 2323518.38 | |
| 6 | 399402.34 | 2323517.28 | |
| 7 | 399401.39 | 2323513.00 | |
| 8 | 399404.66 | 2323509.26 | |
| 9 | 399405.87 | 2323514.75 | |
| 10 | 399406.22 | 2323514.96 | |
| 11 | 399417.07 | 2323496.99 | |
| 12 | 399437.25 | 2323477.62 | |
| 1 | 399439.99 | 2323480.54 | |

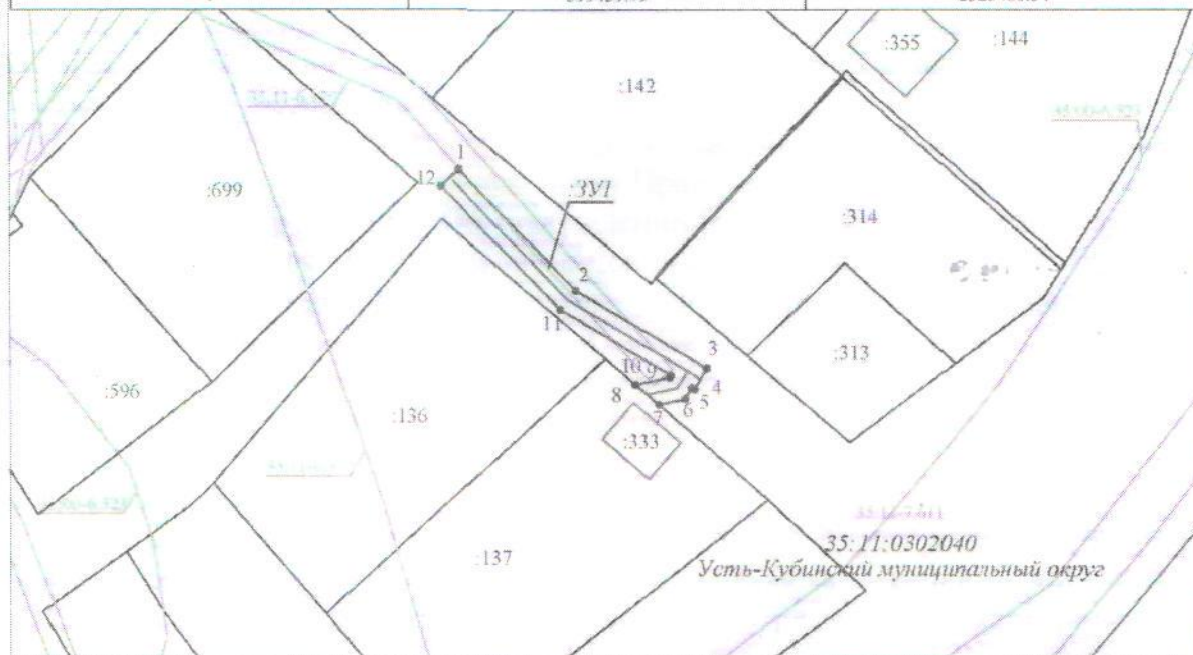

Условные обозначения:

Масштаб 1:1000

- ось проектируемого газопровода
- вновь образованная часть границы, сведения о которой достаточны для определения её местоположения
- существующая часть границы земельного участка, сведения о которой содержатся в ЕГРН
- граница кадастрового квартала
- 35:11:0302040* - номер кадастрового квартала
- граница объектов капитального строительства (здания, строения, сооружения)
- :596* - кадастровый номер земельного участка, сведения о котором содержатся в ЕГРН
- 1 - обозначение характерной точки границы публичного сервитута
- граница зоны с особыми условиями использования
- :ЗУ1* - обозначение образуемого земельного участка