


Приложение
к постановлению администрации
округа от 02.11.2024 № 1828

Схема границ предполагаемых к использованию земель или части земельного участка на кадастровом плане территории для размещения объекта: "УГС Вологодская обл, Усть-Кубинский р-н, Высокое п, Заречная ул, дом № 64 до ЗУ с КН 35:11:0302040:133, код 19\14д-026786, Код объекта 35-24-360-014563"

Условный номер части земельного участка :ЗУ1		
Площадь земельного участка: 83 кв.м.		
Обозначение характерных точек границ	Координаты, м	
	X	Y
1	399376.57	2323407.82
2	399372.63	2323410.72
3	399356.57	2323399.66
4	399360.24	2323397.33
5	399372.55	2323405.81
6	399374.12	2323404.66
1	399376.57	2323407.82

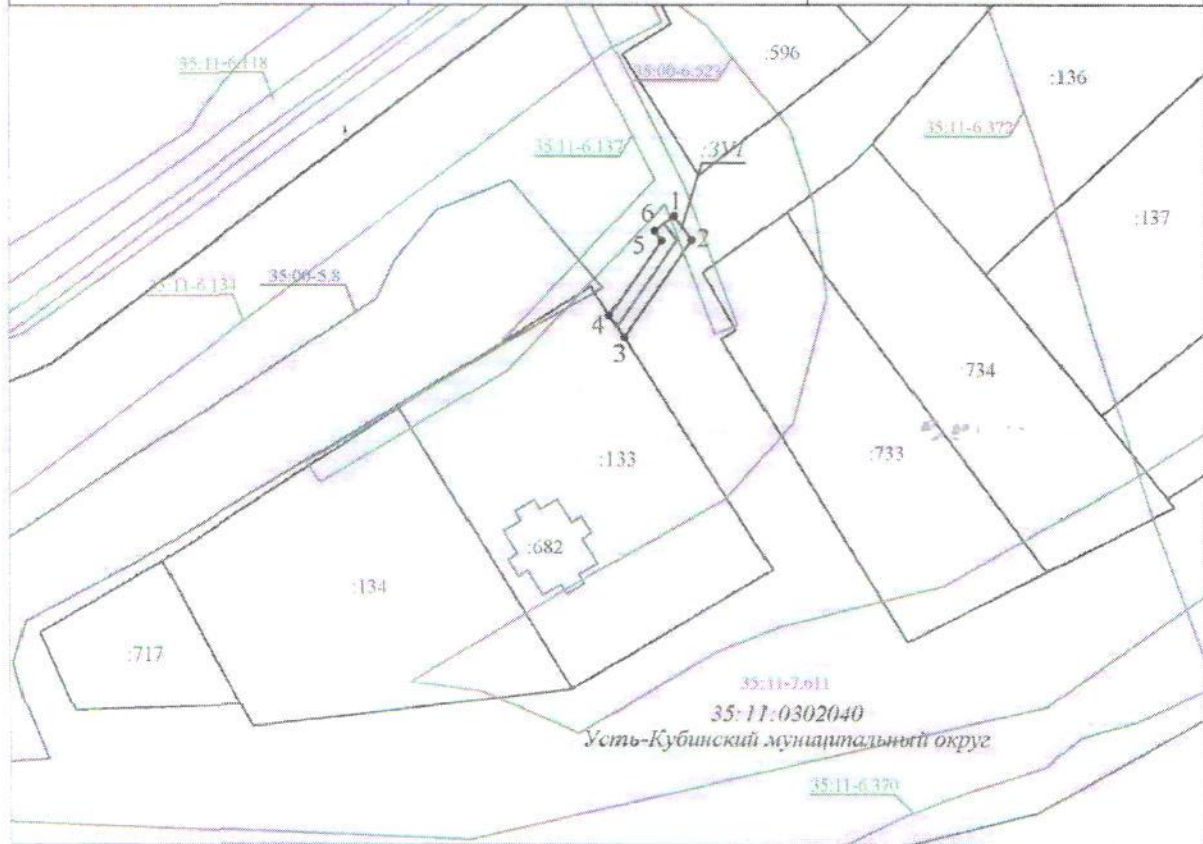

Условные обозначения:

Масштаб 1:1000

- ось проектируемого газопровода
- вцоль образованная часть границы, сведения о которой достаточны для определения её местоположения
- существующая часть границы земельного участка, сведения о которой содержатся в ЕГРН
- граница кадастрового квартала
- номер кадастрового квартала
- граница объектов капитального строительства (здания, строения, сооружения)
- кадастровый номер земельного участка, сведения о котором содержатся в ЕГРН
- 1 - обозначение характерной точки границы публичного сервитута
- граница зоны с особыми условиями использования
- обозначение образуемого земельного участка