


Приложение
к постановлению администрации
округа от 14.11.2024 № 1910

Схема границ предполагаемых к использованию земель или части земельного участка на кадастровом плане территории для размещения объекта:
"УГС 161155, Вологодская обл, Усть-Кубинский р-н, Высокое п, Набережная ул, дом № 27 до ЗУ с КН 35:11:0303004:7, код 19\14д-027758. Код объекта 35-24-360-015132"

Условный номер земельного участка: :ЗУ1
Площадь земельного участка: 31 кв.м.

Обозначение характерных точек границ	Координаты, м	
	X	Y
1	399041.98	2323840.22
2	399043.76	2323843.81
3	399037.50	2323847.16
4	399036.66	2323847.45
5	399035.36	2323843.67
6	399035.89	2323843.49
1	399041.98	2323840.22

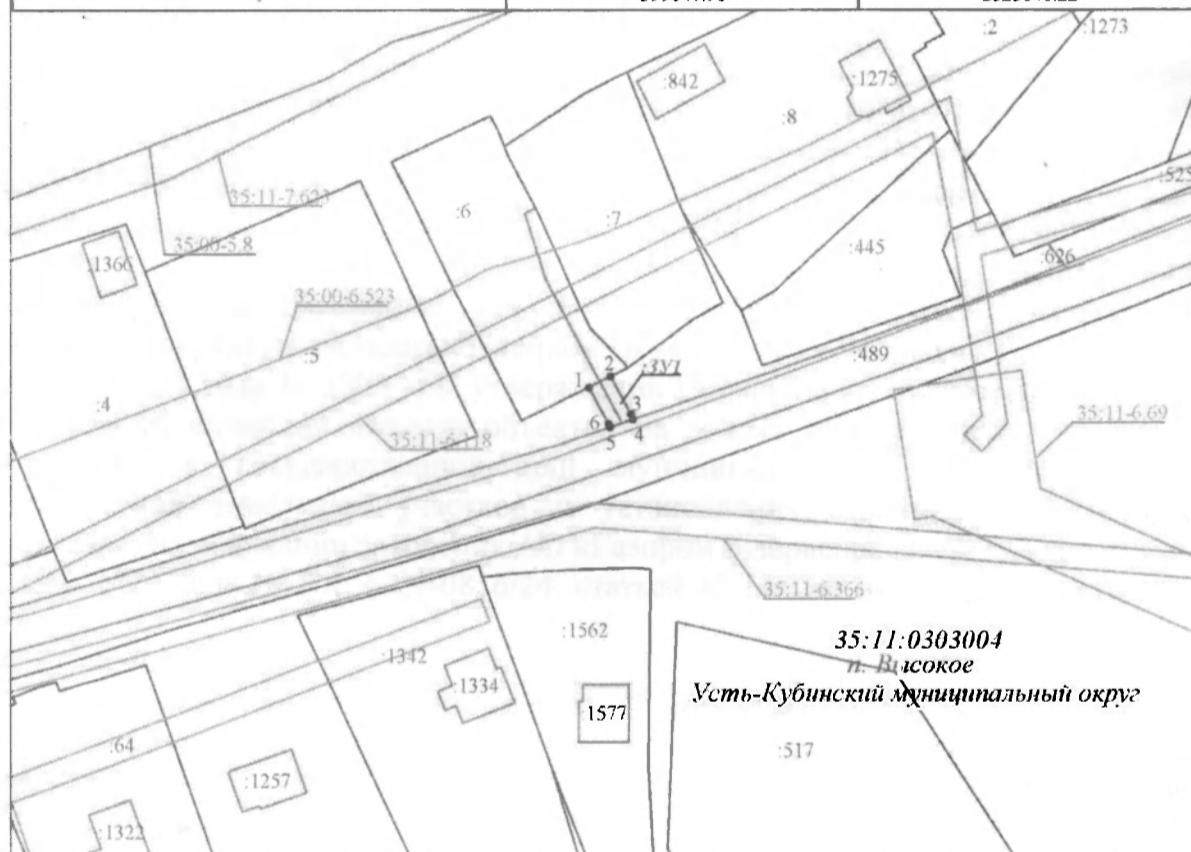

Масштаб 1:1000

Условные обозначения:

- ось проектируемого газопровода
- вновь образованная часть границы, сведения о которой достаточны для определения её местоположения
- существующая часть границы земельного участка, сведения о которой содержатся в ЕГРН
- граница кадастрового квартала
- 35:11:0303004** - номер кадастрового квартала
- граница объектов капитального строительства (здания, строения, сооружения)
- 64** - кадастровый номер земельного участка, сведения о котором содержатся в ЕГРН
- обозначение характерной точки границы публичного сервитута
- граница зоны с особыми условиями использования
- :ЗУ1** - обозначение образуемого земельного участка