


Приложение  
к постановлению администрации  
округа от 14.11.2024 № 1911

Схема границ предполагаемых к использованию земель или части земельного участка на кадастровом плане территории для размещения объекта: "УГС 161159, Вологодская обл, Усть-Кубинский р-н, Чернышово д, дом №76 до ЗУ с КН 35:11:0303013:529, код 19\14д-025200", код объекта 35-23-360-012992

Условный номер земельного участка: :147/чзУ1		
Площадь земельного участка: 13 кв.м.		
Обозначение характерных точек границ	Координаты, м	
	X	Y
1	2	3
1	397328.59	2319788.54
2	397329.22	2319791.80
3	397325.27	2319792.42
4	397324.66	2319789.31
1	397328.59	2319788.54
Условный номер земельного участка: :ЗУ1		
Площадь земельного участка: 29 кв.м.		
Обозначение характерных точек границ	Координаты, м	
	X	Y
1	2	3
2	397329.22	2319791.80
5	397329.81	2319794.80
6	397329.49	2319799.48
7	397325.51	2319799.04
8	397325.78	2319795.05
3	397325.27	2319792.42
2	397329.22	2319791.80

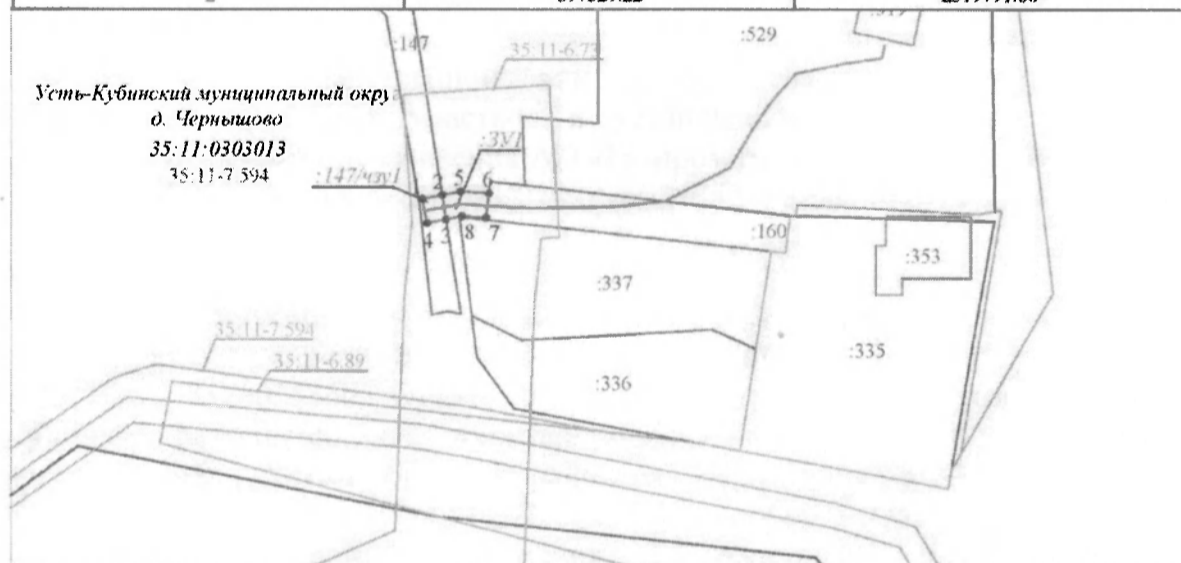

Масштаб 1:1000

- Условные обозначения:**
- ось проектируемого газопровода
  - вновь образованная часть границы, сведения о которой достаточны для определения её местоположения
  - существующая часть границы земельного участка, сведения о которой содержатся в ЕГРН
  - граница кадастрового квартала
  - номер кадастрового квартала
  - граница объектов капитального строительства (здания, строения, сооружения)
  - кадастровый номер земельного участка, сведения о котором содержатся в ЕГРН
  - обозначение характерной точки границы публичного сервитута
  - граница зоны с особыми условиями использования
  - обозначение образуемой части земельного участка
  - обозначение образуемого земельного участка