


Приложение
к постановлению администрации
округа от 15.11.2024 № 1930

Схема границ предполагаемых к использованию земель или части земельного участка на кадастровом
плане территории для размещения объекта: "УГС 161155, Вологодская обл. Усть-Кубинский р-н.
Ананьино д, Ананьинская , дом № 1 до ЗУ с КН 35:11:0303002:45, код 19\14д-020654.
Код объекта 35-21-360-006415"

Условный номер земельного участка: :3У1		
Площадь земельного участка: 8 кв.м.		
Обозначение характерных точек границ	Координаты, м	
	X	Y
1	400960.08	2325566.44
2	400958.97	2325567.90
3	400955.78	2325565.47
4	400956.99	2325563.90
5	400957.17	2325564.07
1	400960.08	2325566.44

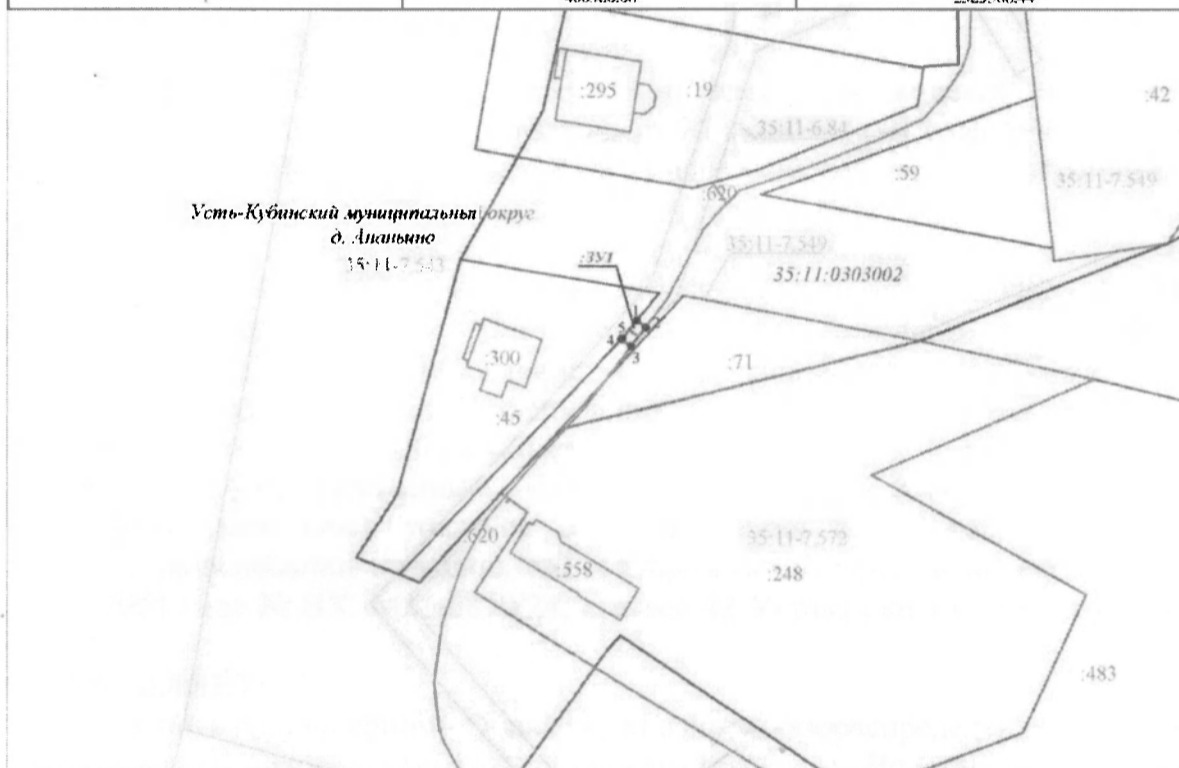

Масштаб 1:1000

Условные обозначения:

- ось проектируемого газопровода
- вновь образованная часть границы, сведения о которой достаточны для определения её местоположения
- существующая часть границы земельного участка, сведения о которой содержатся в ЕГРН
- граница кадастрового квартала
- 35:11:0303002 — номер кадастрового квартала
- граница объектов капитального строительства (здания, строения, сооружения)
- 159 — кадастровый номер земельного участка, сведения о котором содержатся в ЕГРН
- 1 — обозначение характерной точки границы публичного сервитута
- граница зоны с особыми условиями использования
- :3У1 ● — обозначение образуемого земельного участка