


Схема границ предполагаемых к использованию земель или части земельного участка на кадастровом плане территории для размещения объекта:

"УГС 161155, Вологодская обл, Усть-Кубинский р-н, Сверчково д, Береговая ул, дом № 11А до ЗУ с КН 35:11:0303005:35, код 19\14д-024156 - в т. вр. с инв. №00-011557. Код объекта 35-23-360-008785 "

Условный номер земельного участка: :757/чзу1

Площадь земельного участка: 13 кв.м.

Обозначение характерных точек границы	Координаты, м	
	X	Y
1	404518.31	2324872.53
2	404517.75	2324876.65
3	404516.46	2324876.09
4	404514.48	2324875.83
5	404515.14	2324871.88
6	404517.54	2324872.20
1	404518.31	2324872.53

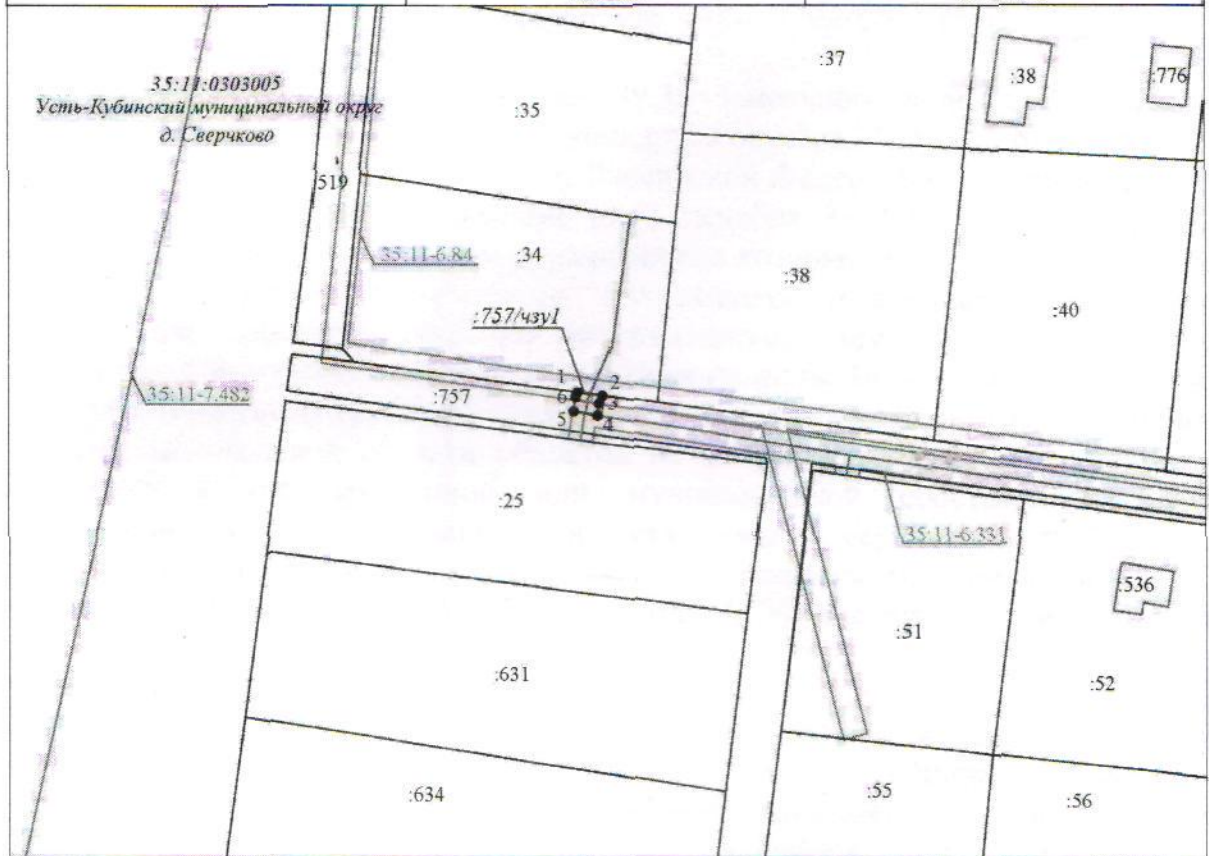

Масштаб 1:1000

Условные обозначения:

- ось проектируемого газопровода
- вновь образованная часть границы, сведения о которой достаточны для определения её местоположения
- существующая часть границы земельного участка, сведения о которой содержатся в ЕГРН
- граница кадастрового квартала
- 35:11:0303005** - номер кадастрового квартала
- граница объектов капитального строительства (здания, строения, сооружения)
- :631** - кадастровый номер земельного участка, сведения о котором содержатся в ЕГРН
- обозначение характерной точки границы публичного сервитута
- граница зоны с особыми условиями использования
- :757/чзу1** - обозначение образуемой части земельного участка