


Схема границ предполагаемых к использованию земель или части земельного участка на кадастровом плане территории для размещения объекта:

"УГС 161155, Вологодская обл, Усть-Кубинский р-н, Высокое п, Лесная ул, дом № 23Б до ЗУ с КН 35:11:0303004:1323, код 19\14д-027575. Код объекта 35-24-360-015029"

Условный номер земельного участка: :ЗУ1		
Площадь земельного участка: 357 кв.м.		
Обозначение характерных точек границы	Координаты, м	
	X	Y
1	2	3
1	398434.49	2322871.29
2	398431.60	2322878.30
3	398352.75	2322845.36
4	398354.30	2322841.66
5	398429.25	2322872.99
6	398430.65	2322869.58
1	398434.49	2322871.29

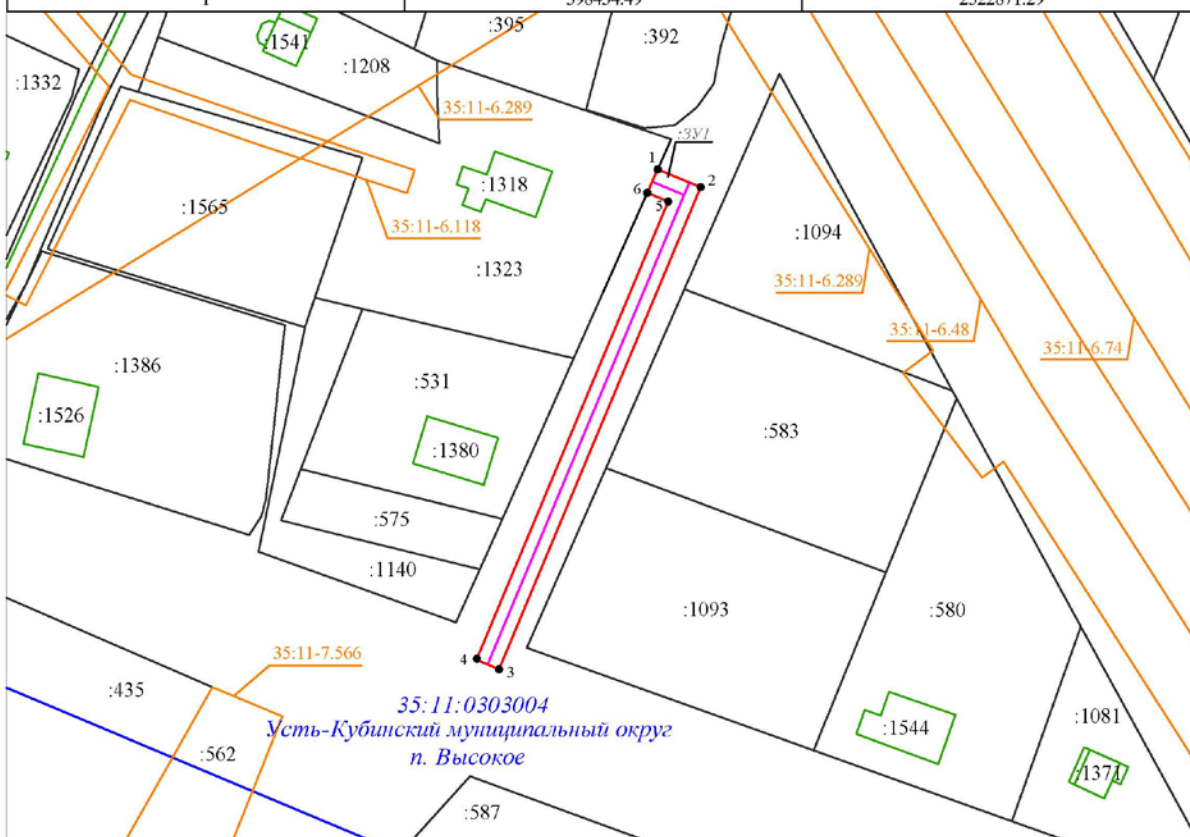

Условные обозначения:

Масштаб 1:1000

- - ось проектируемого газопровода
- - вновь образованная часть границы, сведения о которой достаточны для определения её местоположения
- - существующая часть границы земельного участка, сведения о которой содержатся в ЕГРН
- - граница кадастрового квартала
- 35:11:0303004 - номер кадастрового квартала
- - граница объектов капитального строительства (здания, строения, сооружения)
- :1185 - кадастровый номер земельного участка, сведения о котором содержатся в ЕГРН
- 1 - обозначение характерной точки границы публичного сервитута
- - граница зоны с особыми условиями использования
- :ЗУ1 - обозначение образуемого земельного участка