


Схема границ земель или части земельного участка на кадастровом плане территории для размещения объекта: "Распределительный газопровод до мкр Восточный в Устье Усть-Кубинского округа. Код объекта 35-24-360-014487"

Условный номер части земельного участка 35:11:0302040:101/чпу1		
Площадь части земельного участка 1143 м ²		
Обозначение характерных точек границ	Координаты, м	
	X	Y
1	2	3
1	399181,54	2319172,92
2	399181,95	2319168,52
3	399182,03	2319168,37
4	399276,27	2319234,51
5	399372,65	2319097,57
6	399376,29	2319099,35
7	399277,25	2319240,07
1	399181,54	2319172,92

Система координат МСК - зона 2

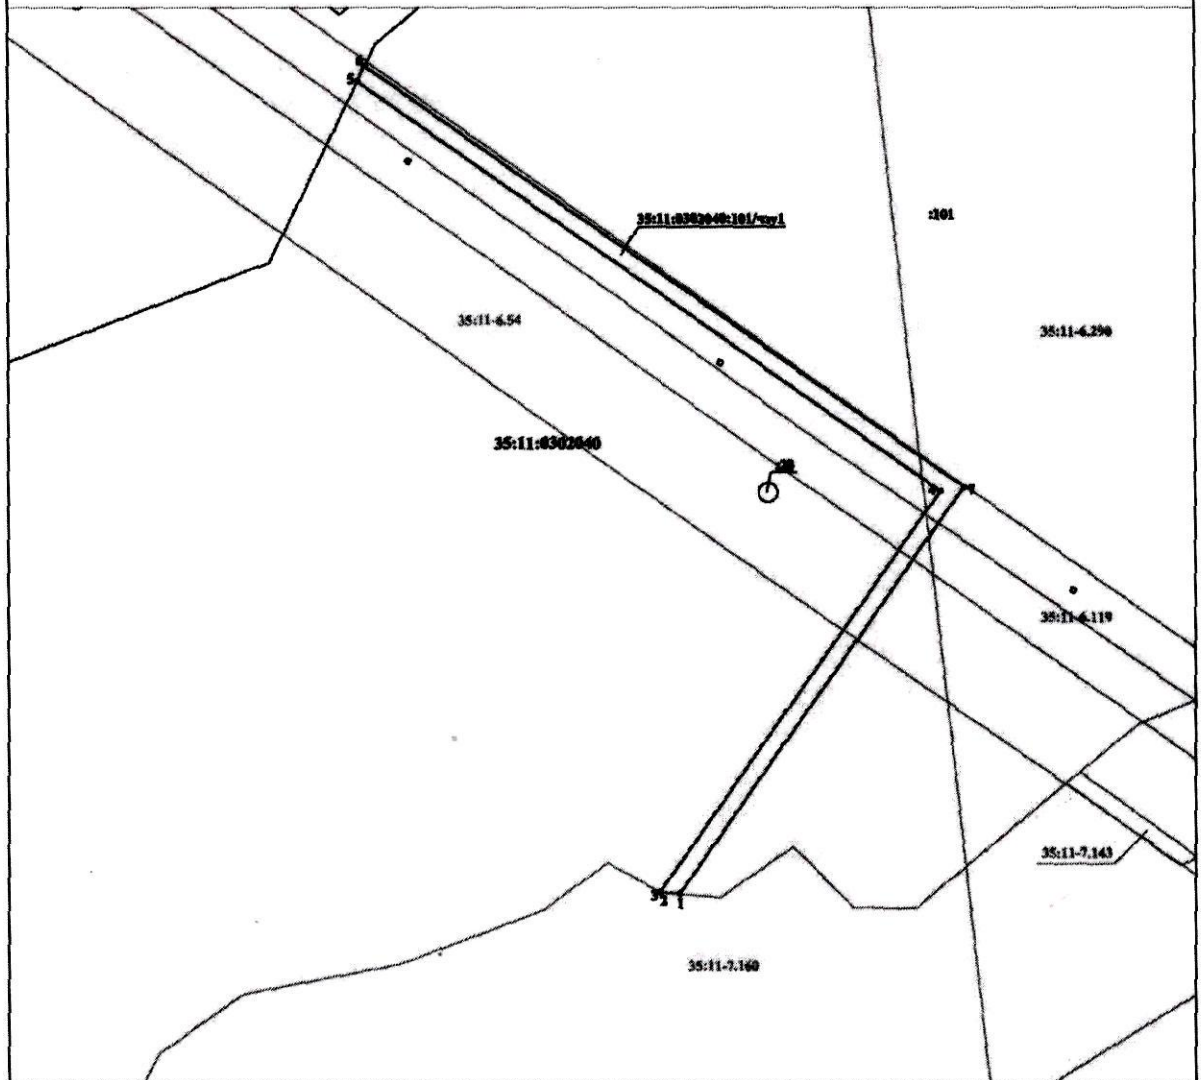

Масштаб 1:1000

Условные обозначения

- линия обозначения части границы, стороны в которой предназначены для определения ее местоположения
- контурная часть границы, нанесенная в ЕГРН сведения о которой предназначены для определения ее местоположения
- границы в виде зон с особыми условиями использования территории
- границы в виде кадастрового квартала
- обозначение характерной точки границы, стороны в которой предназначены для определения ее местоположения
- обозначение земельного участка, сведения о котором содержатся в ЕГРН
- обозначение части оформленного земельного участка