


Схема границ предполагаемых к использованию земель или части земельного участка на кадастровом плане территории для размещения объекта:

"УГС 161155, Вологодская обл, Усть-Кубинский р-н, Высокое п, Лесная ул, дом № 10 до ЗУ с КН 35:11:0303004:167, код 19\14д-027290. Код объекта 35-24-360-014855"

Условный номер земельного участка: :3У1			
Площадь земельного участка: 2 кв.м.			
Обозначение характерных точек границы	Координаты, м		
	X	Y	Z
1	2	3	
1	398818.78	2323078.82	
2	398818.70	2323079.26	
3	398814.77	2323078.50	
4	398814.86	2323078.04	
1	398818.78	2323078.82	
Условный номер земельного участка: :570/чзУ1			
Площадь земельного участка: 15 кв.м.			
Обозначение характерных точек границы	Координаты, м		
	X	Y	Z
1	2	3	
2	398818.70	2323079.26	
5	398818.01	2323082.83	
6	398814.09	2323082.08	
3	398814.77	2323078.50	
2	398818.70	2323079.26	

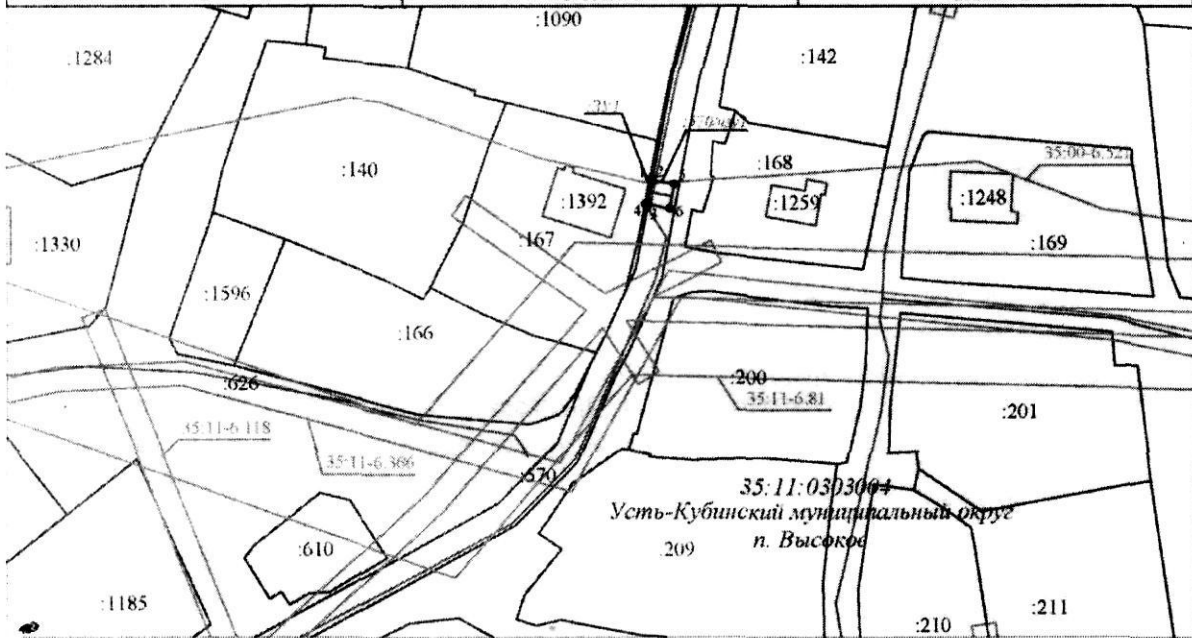

Условные обозначения: Масштаб 1:1000

- ось проектируемого газопровода
- вновь образованная часть границы, сведения о которой достаточны для определения её местоположения
- существующая часть границы земельного участка, сведения о которой содержатся в ЕГРН
- граница кадастрового квартала
- 35:11:0303004* - номер кадастрового квартала
- граница объектов капитального строительства (здания, строения, сооружения)
- 1185* - кадастровый номер земельного участка, сведения о котором содержатся в ЕГРН
- обозначение характерной точки границы публичного сервитута
- граница зоны с особыми условиями использования
- :3У1* - обозначение образуемого земельного участка
- :570/чзУ1* - обозначение образуемой части земельного участка