


**Схема границ земель или части земельного участка на кадастровом плане территории
для размещения объекта: "Распределительный газопровод по ул. Кооперативная
в с. Устье Усть-Кубинского округа до ЗУ с КН 35:11:0403014:2.
Код объекта 35-23-360-008526"**

Условный номер земельного участка 35:11:0302040:ЗУ1			Условный номер земельного участка 35:11:0302040:ЗУ1		
Площадь земельного участка 482 м ²			Площадь земельного участка 482 м ²		
Обозначение характерных точек границ	Координаты, м		Обозначение характерных точек границ	Координаты, м	
	X	Y		X	Y
1	2	3	1	2	3
ЗУ1(1)			ЗУ1(2)		
1	398537,13	2319479,73	9	398565,07	2319350,06
2	398536,98	2319483,73	10	398557,84	2319378,84
3	398532,72	2319483,49	11	398543,26	2319383,49
4	398532,85	2319463,03	12	398534,66	2319400,23
5	398526,33	2319418,01	13	398543,25	2319381,92
6	398529,42	2319411,42	14	398544,69	2319378,84
7	398536,85	2319462,75	15	398554,17	2319375,81
8	398536,74	2319479,71	16	398546,93	2319374,03
1	398537,13	2319479,73	17	398548,66	2319370,26
			18	398555,43	2319372,00
			19	398561,21	2319349,00
			9	398565,07	2319350,06

Система координат МСК - зона 2

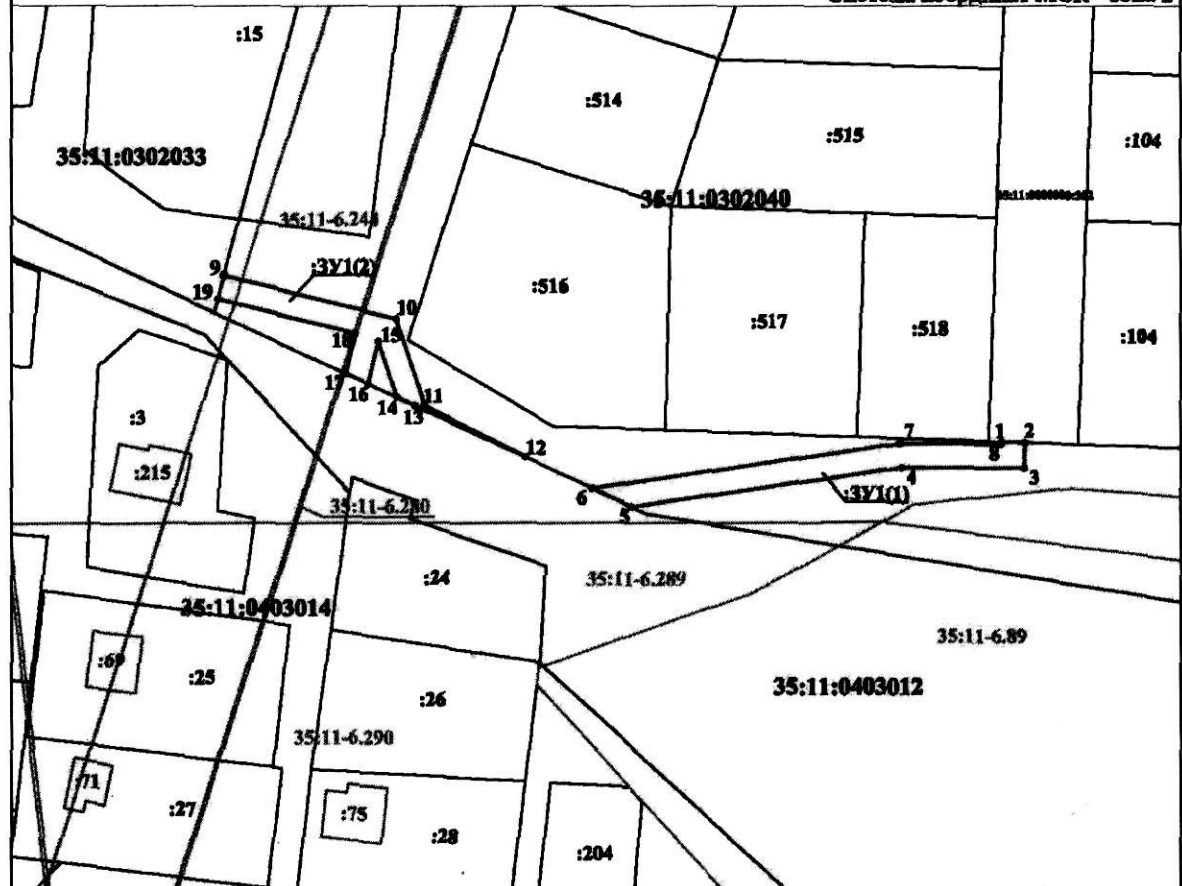

Масштаб 1:1000

Условные обозначения

- - вновь образованная часть границы, сведения о которой достижимы для определения ее местоположения
- - существующая часть границы, имеющаяся в ЕГРН сведения о которой достижимы для определения ее местоположения
- 69 - контур и номер ОКС
- 35:11-6.244 - границы и номер зон с особыми условиями использования территории
- 35:11:0302040 - границы и номер кадастрового квартала
- 1 - обозначение характерной точки границы, сведения о которой позволяют однозначно определить ее положение на местности
- :518 - обозначение земельного участка, сведения о котором содержатся в ЕГРН
- :ЗУ1 - обозначение образуемого земельного участка