


Приложение 1  
к постановлению администрации  
округа от 22.07.2024 № 1137

Схема границ предполагаемых к использованию земель или части земельного участка на  
кадастровом плане территории для размещения объекта:  
"Распределительный газопровод по ул. Колхозная в Устье Усть-Кубинского района до ЗУ с  
КН 35:11:0403001:0029, код объекта 35-21-360-003132"

Условный номер земельного участка: 35:11:0000000:ЗУ1		
Площадь земельного участка: 837 кв.м.		
Обозначение характерных точек	Координаты, м	
	X	Y
35:11:0000000:ЗУ1(1)		
1	398826,96	2316321,68
2	398829,06	2316325,08
3	398806,90	2316339,37
4	398804,44	2316340,87
5	398797,06	2316345,99
6	398786,11	2316353,72
7	398785,99	2316353,84
8	398772,51	2316363,19
9	398767,13	2316366,67
10	398765,00	2316363,29
11	398770,29	2316359,87
12	398803,80	2316336,61
1	398822,70	2316324,42
35:11:0000000:ЗУ1(2)		
13	398742,36	2316315,91
14	398742,89	2316317,78
15	398744,91	2316321,96
16	398742,97	2316322,90
13	398742,36	2316315,91
35:11:0000000:ЗУ1(3)		
17	398738,44	2316320,66
18	398738,22	2316326,86
19	398740,84	2316333,57
20	398737,11	2316325,75
21	398722,14	2316333,04
22	398716,90	2316334,70
23	398715,38	2316330,98
24	398720,65	2316329,31
35:11:0000000:ЗУ1(4)		
25	398740,84	2316333,59
26	398743,76	2316338,86
27	398756,42	2316360,75
28	398761,98	2316370,01
29	398760,63	2316370,88
30	398753,00	2316359,08
25	398740,84	2316333,59
35:11:0000000:ЗУ1(5)		
31	398723,85	2316283,48
32	398724,95	2316285,80
33	398724,57	2316285,97
34	398723,43	2316283,68
31	398723,85	2316283,48

35:11:0000000:ЗУ1(6)		
35	398707,93	2316253,14
36	398714,16	2316265,11
37	398713,25	2316265,56
38	398711,99	2316263,10
39	398712,33	2316262,91
40	398707,14	2316253,56
35	398707,93	2316253,14
35:11:0000000:ЗУ1(7)		
41	398711,40	2316332,24
42	398713,16	2316335,88
43	398708,77	2316337,26
44	398707,66	2316333,42
41	398711,40	2316332,24
35:11:0000000:ЗУ1(8)		
45	398705,75	2316334,03
46	398706,81	2316337,89
47	398685,53	2316344,61
48	398684,44	2316345,37
49	398684,43	2316345,36
50	398684,36	2316345,43
51	398683,89	2316345,75
52	398673,31	2316355,51
53	398665,46	2316362,42
54	398659,20	2316368,33
55	398676,46	2316386,92
56	398686,50	2316396,80
57	398686,75	2316396,54
58	398689,62	2316399,33
59	398689,35	2316399,61
60	398706,96	2316416,94
61	398705,22	2316418,71
62	398704,70	2316418,23
63	398658,55	2316369,79
64	398657,31	2316366,71
65	398656,70	2316365,19
66	398662,76	2316359,46
67	398670,63	2316352,53
68	398677,17	2316346,51
69	398682,12	2316342,11
70	398683,75	2316340,98
45	398705,75	2316334,03

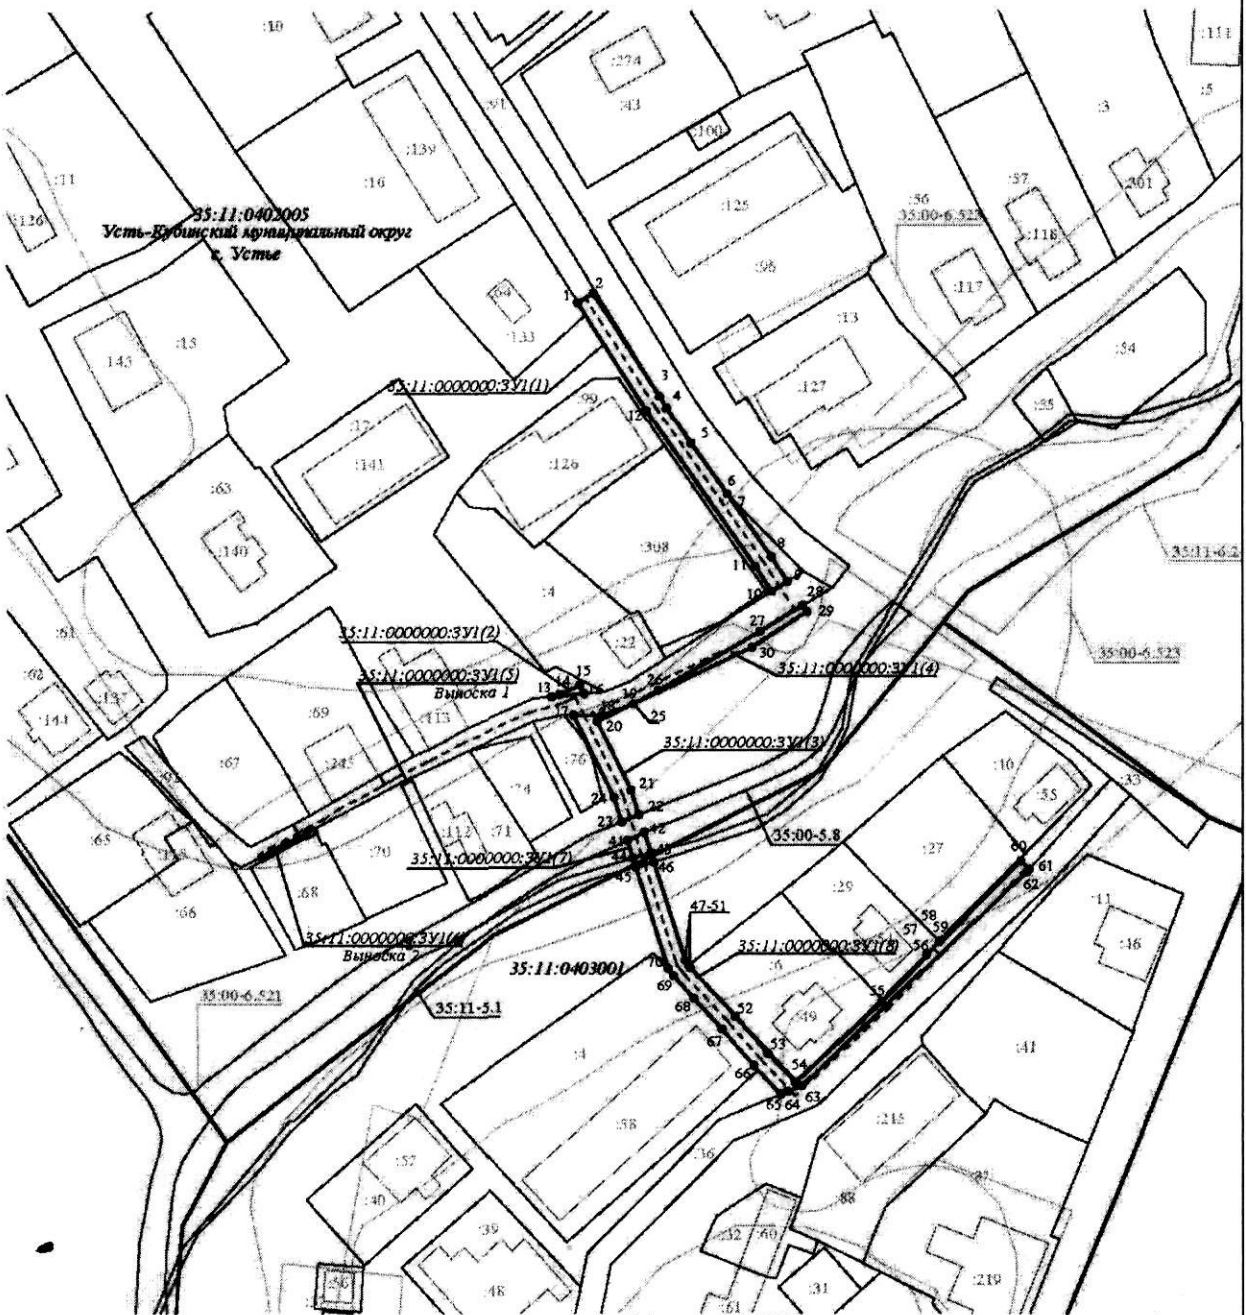

**Условные обозначения:**

Масштаб 1:1000

- ось проектируемого газопровода
- вновь образованная часть границы, сведения о которой достаточны для определения её местоположения
- существующая часть границы земельного участка, сведения о которой содержатся в ЕГРН
- граница кадастрового квартала
- 35:11:0403001** - номер кадастрового квартала
- граница объектов капитального строительства (здания, строения, сооружения)
- 39** - кадастровый номер земельного участка, сведения о котором содержатся в ЕГРН
- 1** - обозначение характерной точки границы публичного сервитута
- береговая линия (граница водного объекта)
- граница зоны с особыми условиями использования
- 35:11:0000000:3V1** - обозначение образуемого земельного участка