


Приложение 2
к постановлению администрации
округа от 22.07.2024 № 1137

Схема границ предполагаемых к использованию земель или части земельного участка на кадастровом плане территории для размещения объекта: "Распределительный газопровод по ул. Колхозная в Устье Усть-Кубинского района до ЗУ с КН 35:11:0403001:0029, код объекта 35-21-360-003132"

Условный номер земельного участка:
35:11:0402005:92/чз1
Площадь земельного участка: 446 кв.м.

Обозначение характерных точек грани	Координаты, м	
	X	Y
1	398710.33	2316251.86
2	398713.98	2316258.70
3	398714.10	2316258.63
4	398715.95	2316262.18
5	398715.87	2316262.22
6	398718.00	2316266.22
7	398719.33	2316268.23
8	398720.90	2316270.96
9	398724.28	2316277.36
10	398724.50	2316277.22
11	398726.50	2316280.69
12	398726.35	2316280.78
13	398726.86	2316281.59
14	398730.23	2316288.35
15	398734.33	2316296.12
16	398740.71	2316310.11
17	398742.36	2316315.91
18	398742.97	2316322.90
19	398740.71	2316324.00
20	398756.50	2316357.13
21	398761.81	2316365.35
22	398765.00	2316363.29
23	398767.13	2316366.67
24	398761.98	2316370.01
25	398756.42	2316360.75
26	398743.76	2316338.86
27	398740.84	2316333.58
28	398738.22	2316326.86
29	398738.44	2316320.66
30	398739.57	2316320.11
31	398739.14	2316319.21
32	398736.95	2316311.50
33	398730.74	2316297.89
34	398730.46	2316297.35
35	398723.85	2316283.48
36	398714.16	2316265.11
37	398707.93	2316253.14
1	398710.33	2316251.86

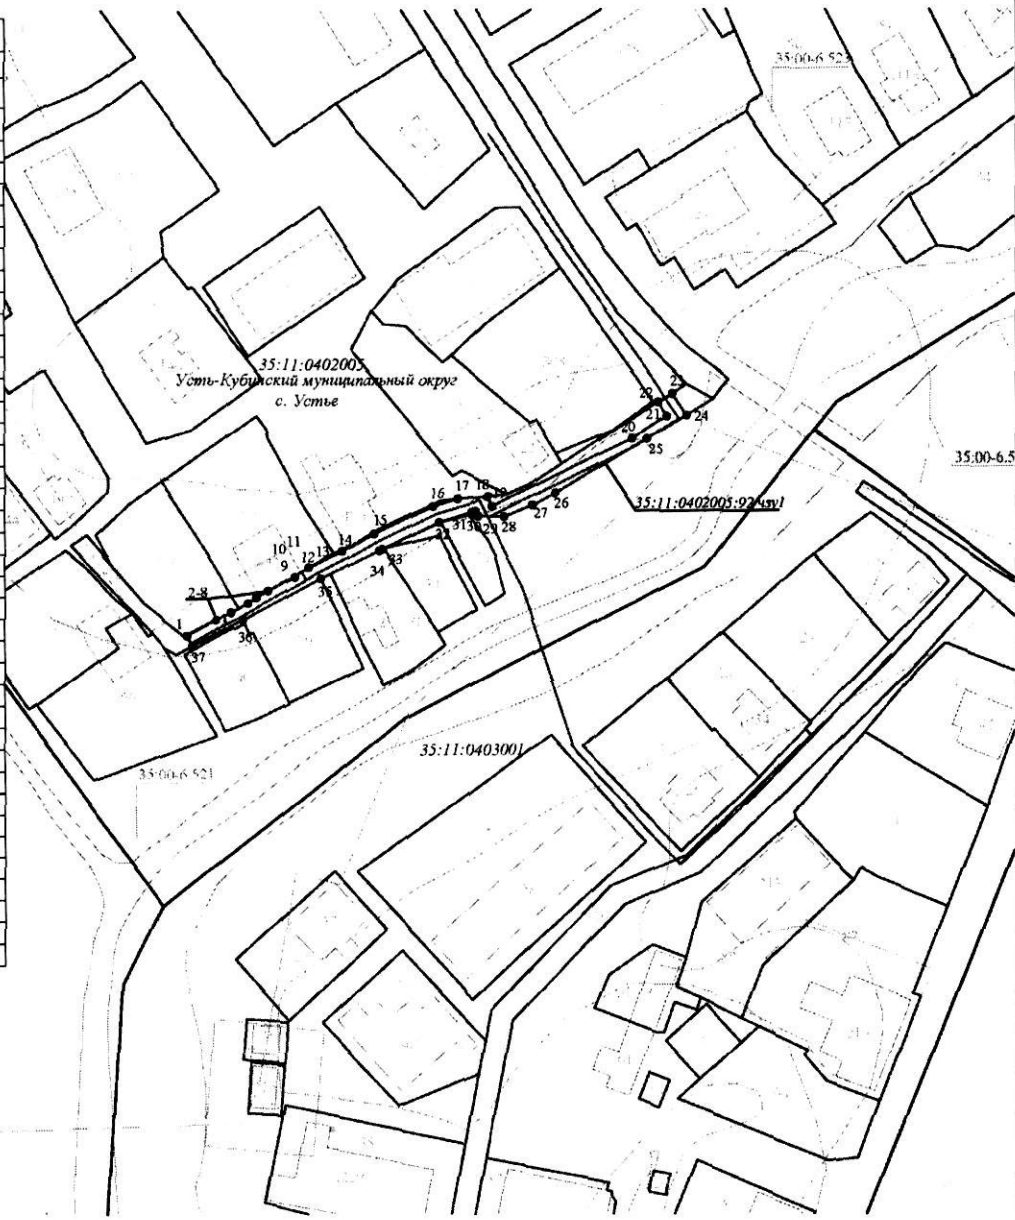

Условные обозначения:

Масштаб 1:1000

- ось проектируемого газопровода
- вновь образованная часть границы, сведения о которой достаточны для определения её местоположения
- существующая часть границы земельного участка, сведения о которой содержатся в ЕГРН
- граница кадастрового квартала
- граница объектов капитального строительства (здания, строения, сооружения)
- кадастровый номер земельного участка, сведения о котором содержатся в ЕГРН
- обозначение характерной точки границы публичного сервитута
- граница зоны с особыми условиями использования

35:11:0402005:92/чз1 - обозначение образусмой части земельного участка