


Приложение
к постановлению администрации
округа от 05.09.2024 № 1443

Схема границ предполагаемых к использованию земель или части земельного участка на кадастровом плане территории для размещения объекта:

"УГС 161140, Вологодская обл, Усть-Кубинский р-н, Устье с, Озерная ул, дом № 14а до ЗУ с КН 35:11:0301004:154, код 19\14д-021118 - в т. вр. с инв. №00-013176, код объекта 35-23-360-006670"

| Условный номер земельного участка: 35:11:0301004:3У1 | | |
|-------------------------------------------------------------|---------------|------------|
| Площадь земельного участка: 27 кв.м. | | |
| Обозначение характерных точек границы | Координаты, м | |
| | X | Y |
| 1 | 2 | 3 |
| 1 | 396490.21 | 2313769.58 |
| 2 | 396493.24 | 2313775.47 |
| 3 | 396489.78 | 2313777.49 |
| 4 | 396486.65 | 2313771.41 |
| 1 | 396490.21 | 2313769.58 |

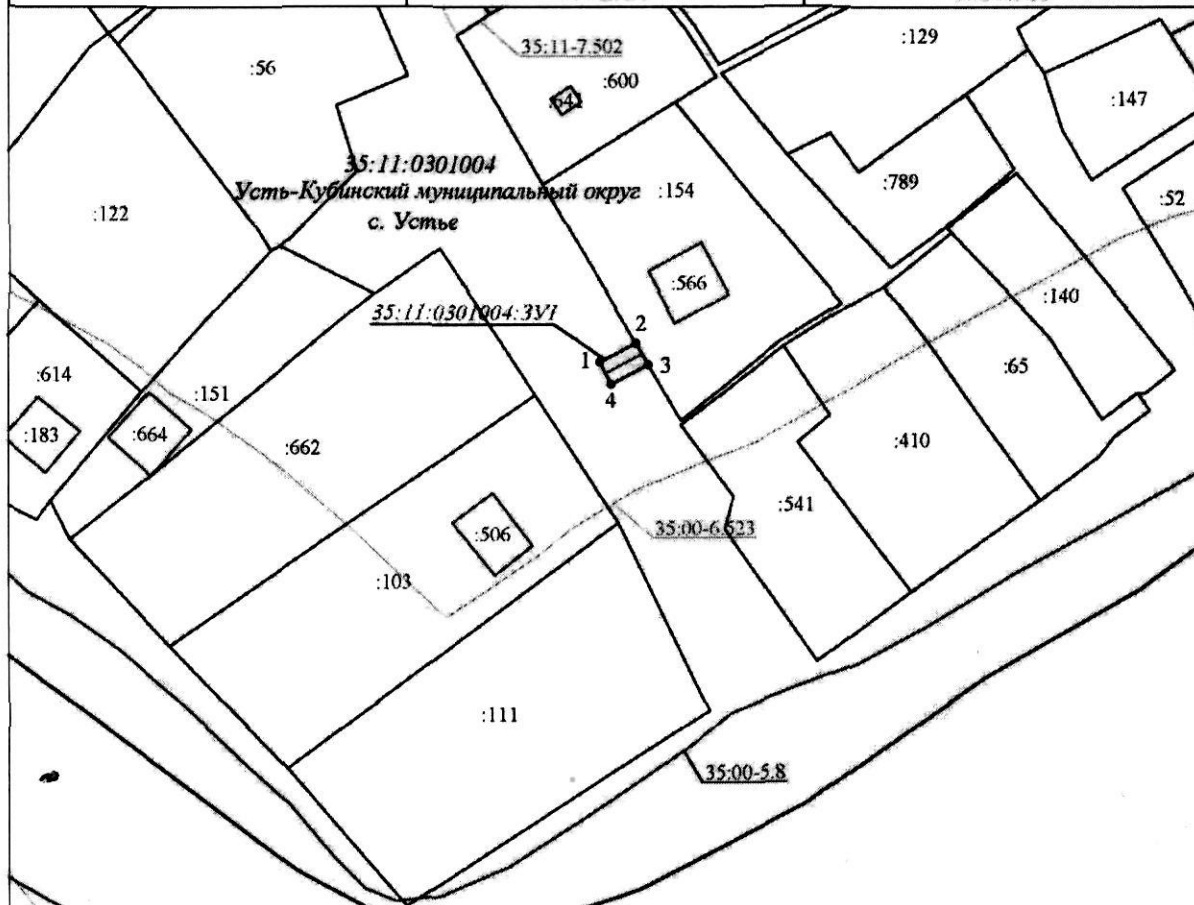

Масштаб 1:1000

Условные обозначения:

- граница населенного пункта
- ось проектируемого газопровода
- вновь образованная часть границы, сведения о которой достаточны для определения её местоположения
- существующая часть границы земельного участка, сведения о которой содержатся в ЕГРН
- граница кадастрового квартала
- 35:11:0301004** - номер кадастрового квартала
- граница объектов капитального строительства (здания, строения, сооружения)
- :111** - кадастровый номер земельного участка, сведения о котором содержатся в ЕГРН
- 1** - обозначение характерной точки границы публичного сервитута
- граница зоны с особыми условиями использования
- 35:11:0301004:3У1** - обозначение образуемого земельного участка