


Приложение  
к постановлению администрации  
округа от 05.09.2024 № 1444

**Схема границ предполагаемых к использованию земель или части земельного участка на кадастровом плане территории для размещения объекта:**  
"УГС 161140, Вологодская обл, Усть-Кубинский р-н, Устье с, Набережная ул, дом № 50А до ЗУ с КН 35:11:0403009:0080, код 19\14д-024103, код объекта 35-23-360-008787"

|   |               |            |
|---|---------------|------------|
| Условный номер земельного участка: <b>35:11:0403009:3V1</b> |               |            |
| Площадь земельного участка: <b>38 кв.м.</b>                 |               |            |
| Обозначение характерных точек границы                       | Координаты, м |            |
|   | X             | Y          |
| 1   | 2             | 3          |
| 1   | 398407.36     | 2317190.99 |
| 2   | 398407.20     | 2317194.98 |
| 3   | 398397.16     | 2317194.56 |
| 4   | 398398.19     | 2317190.60 |
| 1   | 398407.36     | 2317190.99 |

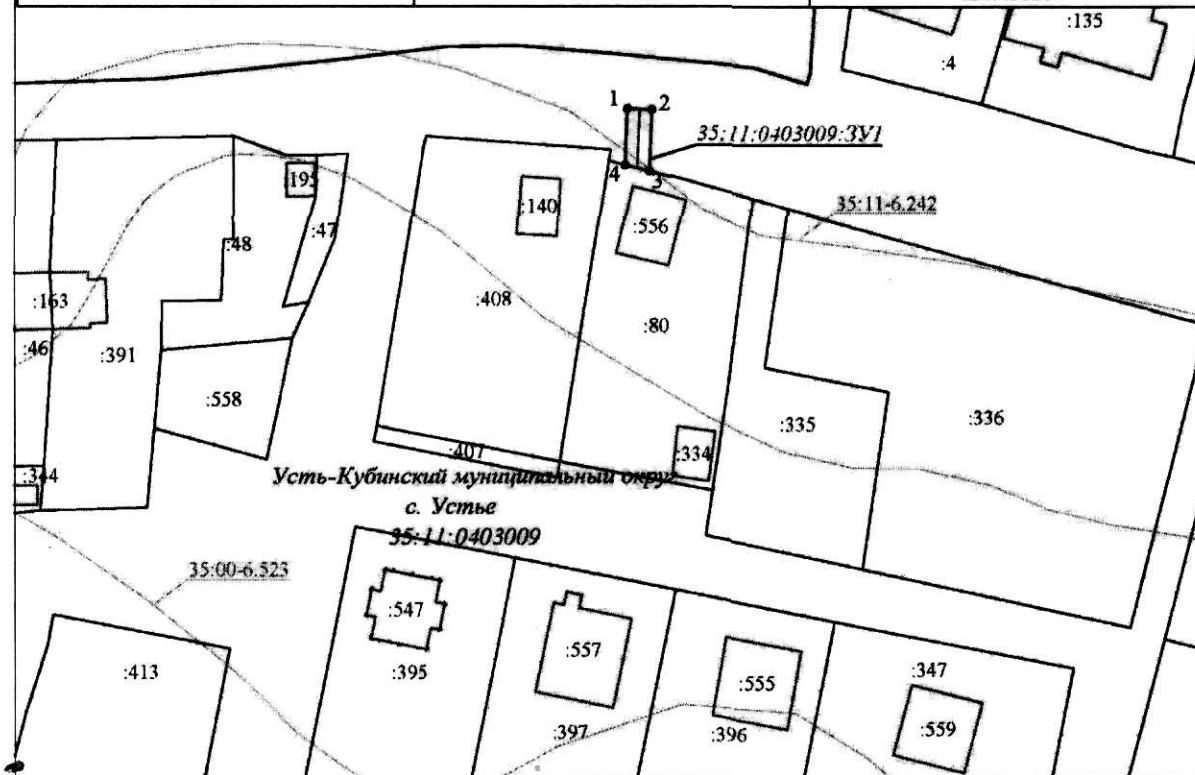

**Условные обозначения:**

Масштаб 1:1000

- граница населенного пункта
- ось проектируемого газопровода
- вновь образованная часть границы, сведения о которой достаточны для определения её местоположения
- существующая часть границы земельного участка, сведения о которой содержатся в ЕГРН
- граница кадастрового квартала
- 35:11:0301004** - номер кадастрового квартала
- граница объектов капитального строительства (здания, строения, сооружения)
- :651** - кадастровый номер земельного участка, сведения о котором содержатся в ЕГРН
- обозначение характерной точки границы публичного сервитута
- граница зоны с особыми условиями использования
- 35:11:0403009:3V1** - обозначение образуемого земельного участка