


Схема границ предполагаемых к использованию земель или части земельного участка на кадастровом плане территории для размещения объекта:
"УГС 161140, Вологодская обл, Усть-Кубинский р-н, Устье с, Заводская ул, дом № 23, кв.2 до ЗУ с КН 35:11:0301004:663, код 19\14д-025767, код объекта 35-23-360-013534"

Условный номер земельного участка: 35:11:0301004:3У1		
Площадь земельного участка: 54 кв.м.		
Обозначение характерных точек границы	Координаты, м	
	X	Y
1	2	3
1	397399.75	2314032.52
2	397407.56	2314045.35
3	397404.99	2314046.91
4	397397.57	2314036.64
5	397396.31	2314034.58
1	397399.75	2314032.52

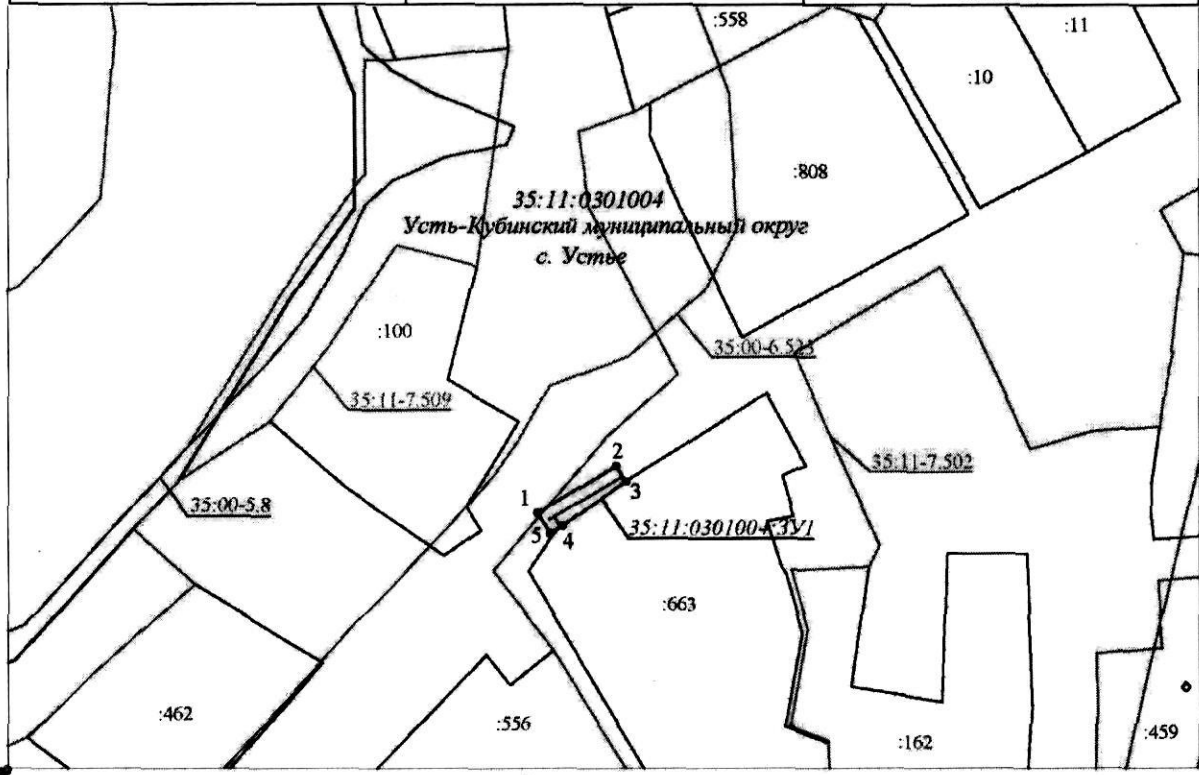

Масштаб 1:1000

- Условные обозначения:**
- граница населенного пункта
 - ось проектируемого газопровода
 - вновь образованная часть границы, сведения о которой достаточны для определения её местоположения
 - существующая часть границы земельного участка, сведения о которой содержатся в ЕГРН
 - граница кадастрового квартала
 - 35:11:0301004** - номер кадастрового квартала
 - граница объектов капитального строительства (здания, строения, сооружения)
 - :651** - кадастровый номер земельного участка, сведения о котором содержатся в ЕГРН
 - 1** - обозначение характерной точки границы публичного сервитута
 - граница водных объектов
 - граница зоны с особыми условиями использования
 - 35:11:0301004:3У1** - обозначение образуемого земельного участка