


Приложение
к постановлению администрации
округа от 05.09.2024 № 1448

**Схема границ предполагаемых к использованию земель или части земельного участка на
кадастровом плане территории для размещения объекта:
"УГС 161140, Вологодская обл, Усть-Кубинский р-н, Чирково д, Центральная ул, дом № 10 до ЗУ с КН
35:11:0303006:63, код 19\14д-024453, код объекта 35-23-360-013735"**

Условный номер земельного участка: 35:11:0303009:360/чзу1		
Площадь земельного участка: 5 кв.м.		
Обозначение характерных точек границы	Координаты, м	
	X	Y
1	2	3
1	397254.08	2315966.87
2	397254.44	2315970.85
3	397253.25	2315970.97
4	397253.07	2315968.98
5	397252.98	2315966.98
1	397254.08	2315966.87

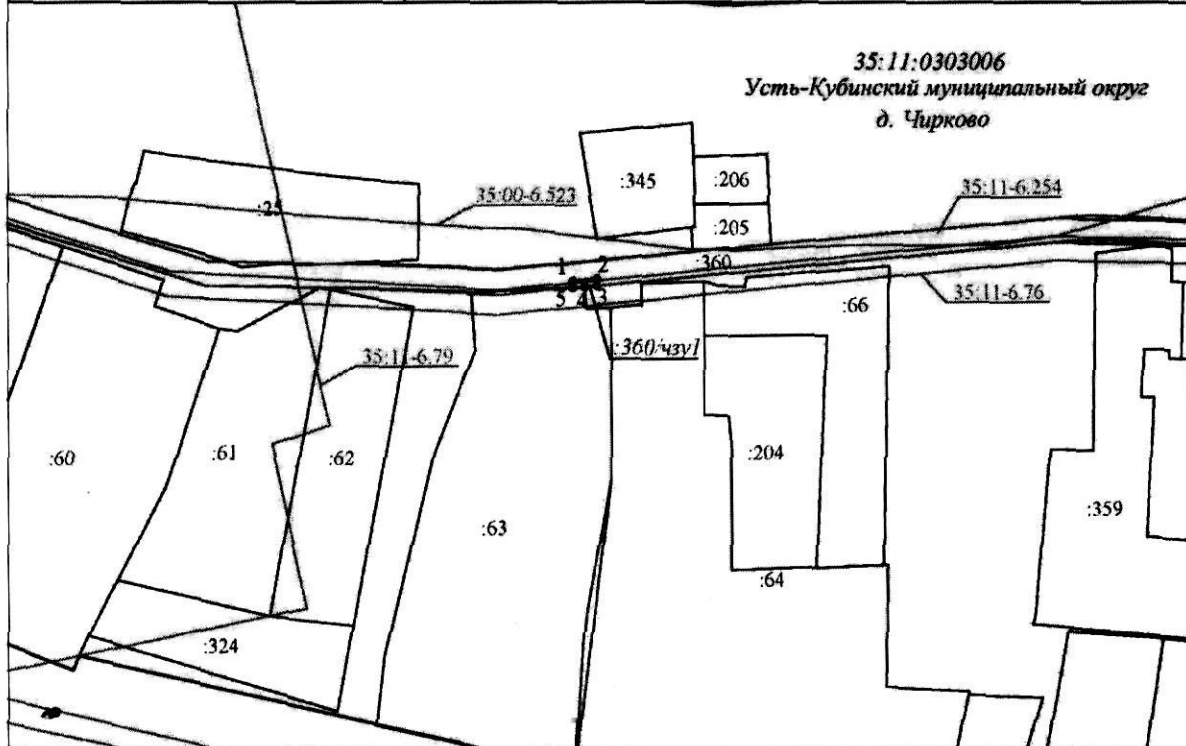

Условные обозначения:

Масштаб 1:1000

- граница населенного пункта
- ось проектируемого газопровода
- вновь образованная часть границы, сведения о которой достаточны для определения её местоположения
- существующая часть границы земельного участка, сведения о которой содержатся в ЕГРН
- граница кадастрового квартала
- 35:11:0303006** - номер кадастрового квартала
- граница объектов капитального строительства (здания, строения, сооружения)
- :324** - кадастровый номер земельного участка, сведения о котором содержатся в ЕГРН
- 1** - обозначение характерной точки границы публичного сервитута
- граница зоны с особыми условиями использования
- :360/чзу1** - обозначение образумой части земельного участка