


Схема границ предполагаемых к использованию земель или части земельного участка на кадастровом плане территории для размещения объекта:
"УГС 161159, Вологодская обл, Усть-Кубинский р-н, Чирково д, Центральная ул, дом № 30 до ЗУ с КН 35:11:0303006:29, код 19\14д-026494, код объекта 35-24-360-014399"

Условный номер земельного участка: 35:11:0303006:3У1		
Площадь земельного участка: 9 кв.м.		
Обозначение характерных точек границы	Координаты, м	
	X	Y
1	2	3
4	397325.03	2316259.42
3	397324.93	2316263.42
5	397322.61	2316263.42
6	397322.68	2316259.42
4	397325.03	2316259.42
Условный номер земельного участка: 35:11:0303006:360/чзу1		
Площадь земельного участка: 6 кв.м.		
Обозначение характерных точек границы	Координаты, м	
	X	Y
1	2	3
1	397326.37	2316259.41
2	397326.37	2316263.41
3	397324.93	2316263.42
4	397325.03	2316259.42
1	397326.37	2316259.41

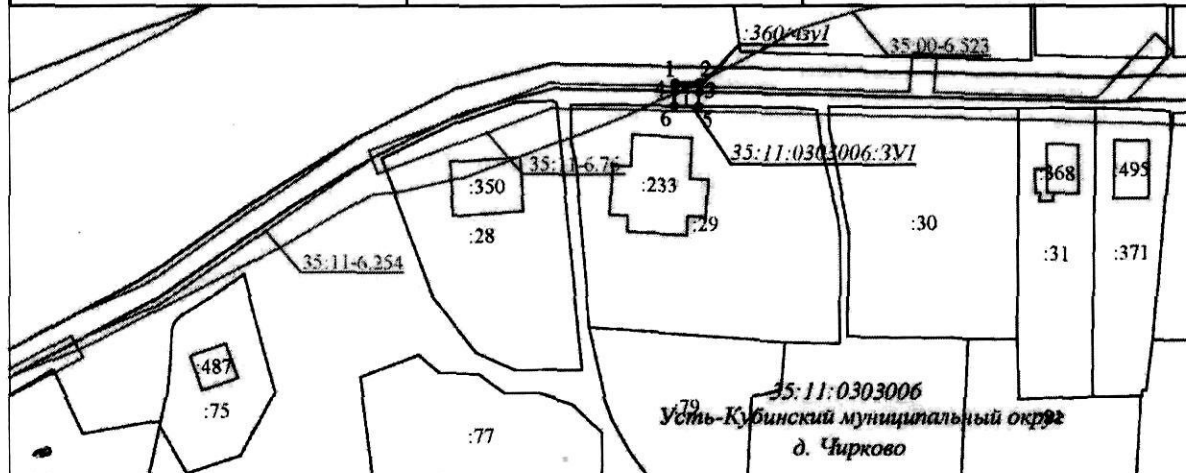

Условные обозначения:

Масштаб 1:1000

- граница населенного пункта
- ось проектируемого газопровода
- вновь образованная часть границы, сведения о которой достаточны для определения её местоположения
- существующая часть границы земельного участка, сведения о которой содержатся в ЕГРН
- граница кадастрового квартала
- номер кадастрового квартала
- кадастровый номер земельного участка, сведения о котором содержатся в ЕГРН
- обозначение характерной точки границы публичного сервитута
- граница водных объектов
- граница зоны с особыми условиями использования
- обозначение образуемого земельного участка
- обозначение образуемой части земельного участка