


Приложение
к постановлению администрации
округа от 23.10.2024 № 1751

Схема границ предполагаемых к использованию земель или части земельного участка на кадастровом плане территории для размещения объекта:
 "УТС 161140, Вологодская обл, Усть-Кубинский р-н, Устье с, Окружная ул, дом № 1 до ЗУ с КН 35:11:0403002:230, код 19\14д-012001. Код объекта 35-21-360-002861"

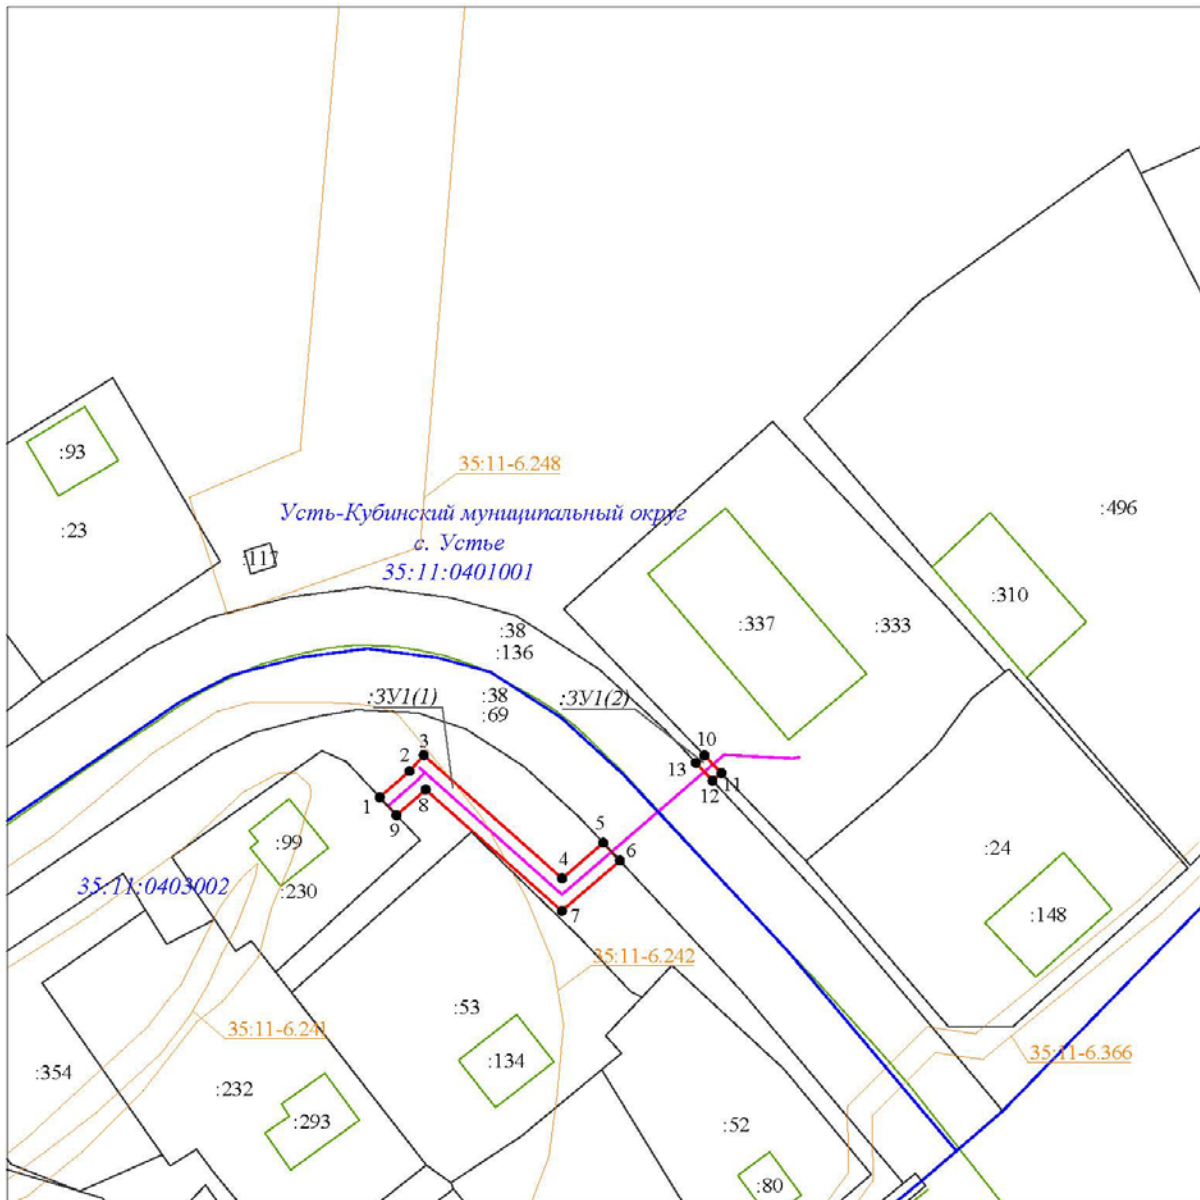

Масштаб 1:1000

Условные обозначения:

- - ось проектируемого газопровода
- - вновь образованная часть границы, сведения о которой достаточны для определения её местоположения
- - существующая часть границы земельного участка, сведения о которой содержатся в ЕГРН
- - граница кадастрового квартала
- 35:11:0403002 - номер кадастрового квартала
- - граница объектов капитального строительства (здания, строения, сооружения)
- :232 - кадастровый номер земельного участка, сведения о котором содержатся в ЕГРН
- 1 - обозначение характерной точки границы публичного сервитута
- - граница зоны с особыми условиями использования
- :ЗУ1 - обозначение образуемого земельного участка