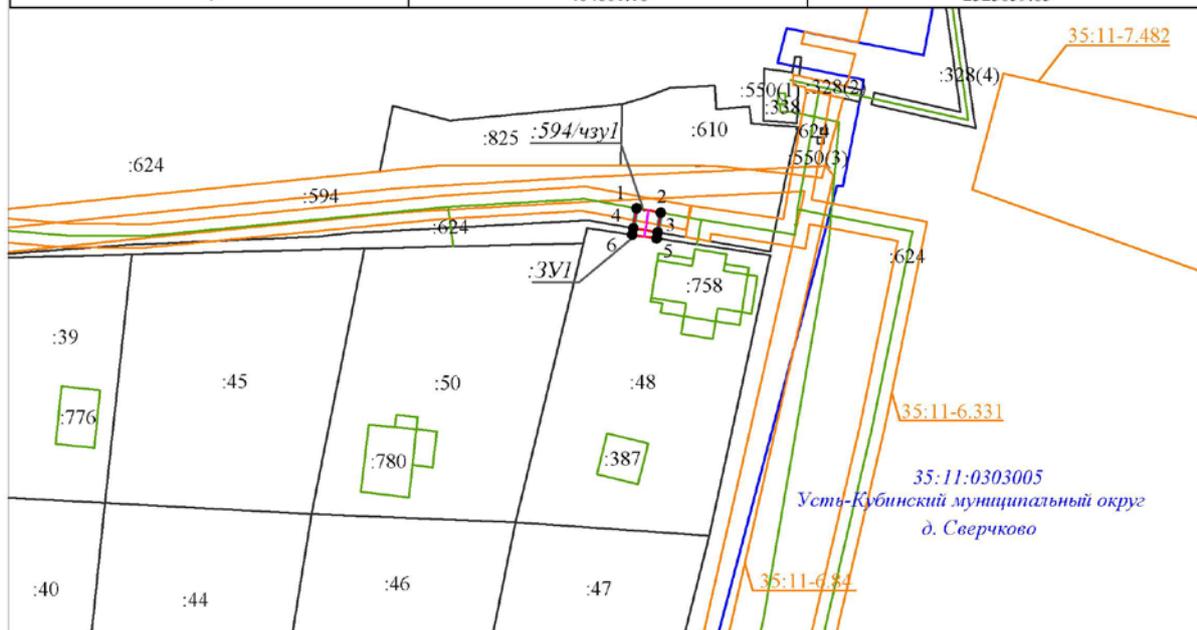


Схема границ предполагаемых к использованию земель или части земельного участка на кадастровом плане территории для размещения объекта:
"УГС Вологодская обл, Усть-Кубинский р-н, Сверчково д, Береговая ул, строение 1 до ЗУ с КН 35:11:0303005:48 код объекта 19\14л-026110. "

 
 
Условный номер земельного участка: :594/чзу1		
Площадь земельного участка: 13 кв.м.		
Обозначение характерных точек границы	Координаты, м	
	X	Y
1	404604.42	2325060.16
2	404603.70	2325064.10
3	404600.48	2325063.59
4	404601.16	2325059.65
1	404604.42	2325060.16

Условный номер земельного участка: :ЗУ1		
Площадь земельного участка: 4 кв.м.		
Обозначение характерных точек границы	Координаты, м	
	X	Y
1	2	3
4	404601.16	2325059.65
3	404600.48	2325063.59
5	404599.48	2325063.43
6	404600.07	2325059.47
4	404601.16	2325059.65



Масштаб 1:2000

Условные обозначения:

-  - ось проектируемого газопровода
-  - вновь образованная часть границы, сведения о которой достаточны для определения её местоположения
-  - существующая часть границы земельного участка, сведения о которой содержатся в ЕГРН
-  - граница кадастрового квартала
-  35:11:0303005 - номер кадастрового квартала
-  - граница объектов капитального строительства (здания, строения, сооружения)
-  :44 - кадастровый номер земельного участка, сведения о котором содержатся в ЕГРН
-  1 - обозначение характерной точки границы публичного сервитута
-  - граница зоны с особыми условиями использования
-  :ЗУ1 - обозначение образуемого земельного участка
-  :594/чзу1 - обозначение образуемой части земельного участка