


Схема границ предполагаемых к использованию земель или части земельного участка на кадастровом плане территории для размещения объекта:

"УГС 161142, Вологодская обл, Усть-Кубинский р-н, Канское д, Нижне-Канская ул, дом № 1Б до ЗУ с КН 35:11:0303003:121, код 19\14д-027288. Код объекта 35-24-360-014837"

Условный номер земельного участка: :ЗУ1			
Площадь земельного участка: 16 кв.м.			
Обозначение характерных точек границы	Координаты, м		
	1	2	3
1	400137.19		2325278.43
2	400139.06		2325281.98
3	400135.91		2325283.98
4	400133.76		2325280.60
1	400137.19		2325278.43

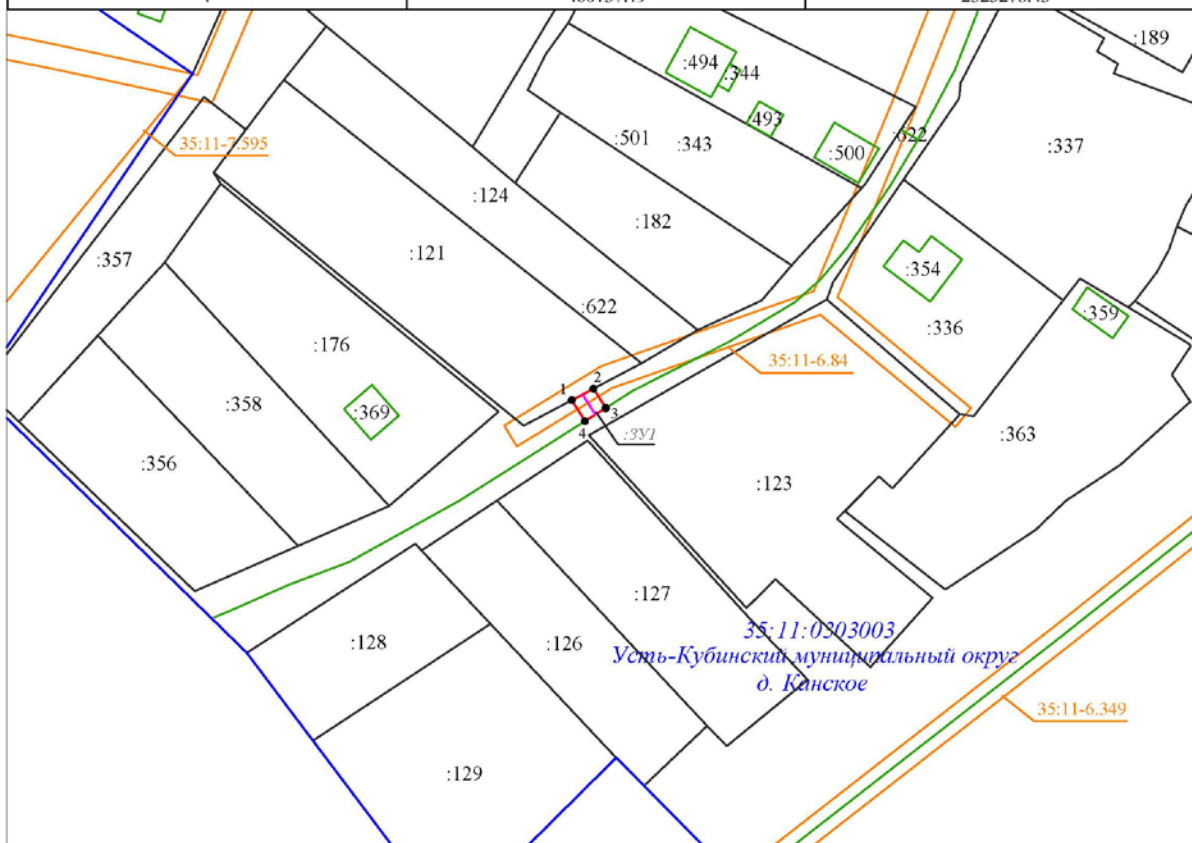

Условные обозначения:

Масштаб 1:1000

- - ось проектируемого газопровода
- - вновь образованная часть границы, сведения о которой достаточны для определения её местоположения
- - существующая часть границы земельного участка, сведения о которой содержатся в ЕГРН
- - граница кадастрового квартала
- 35:11:0303003 - номер кадастрового квартала
- - граница объектов капитального строительства (здания, строения, сооружения)
- :129 - кадастровый номер земельного участка, сведения о котором содержатся в ЕГРН
- 1 - обозначение характерной точки границы публичного сервитута
- - граница зоны с особыми условиями использования
- :ЗУ1 - обозначение образуемого земельного участка