


**Схема границ предполагаемых к использованию земель или части земельного участка на кадастровом плане территории для размещения объекта:**

"УГС Вологодская обл, Усть-Кубинский р-н, Высокое п, Набережная ул, дом № 17А до ЗУ с КН 35:11:0303004:1536, код 19\14д-025381. Код объекта 35-23-360-013134"

Условный номер земельного участка: :ЗУ1		
Площадь земельного участка: 65 кв.м.		
Обозначение характерных точек границ	Координаты, м	
	X	Y
1	398826.52	2323645.35
2	398828.33	2323661.30
3	398824.39	2323662.00
4	398822.53	2323645.72
1	398826.52	2323645.35

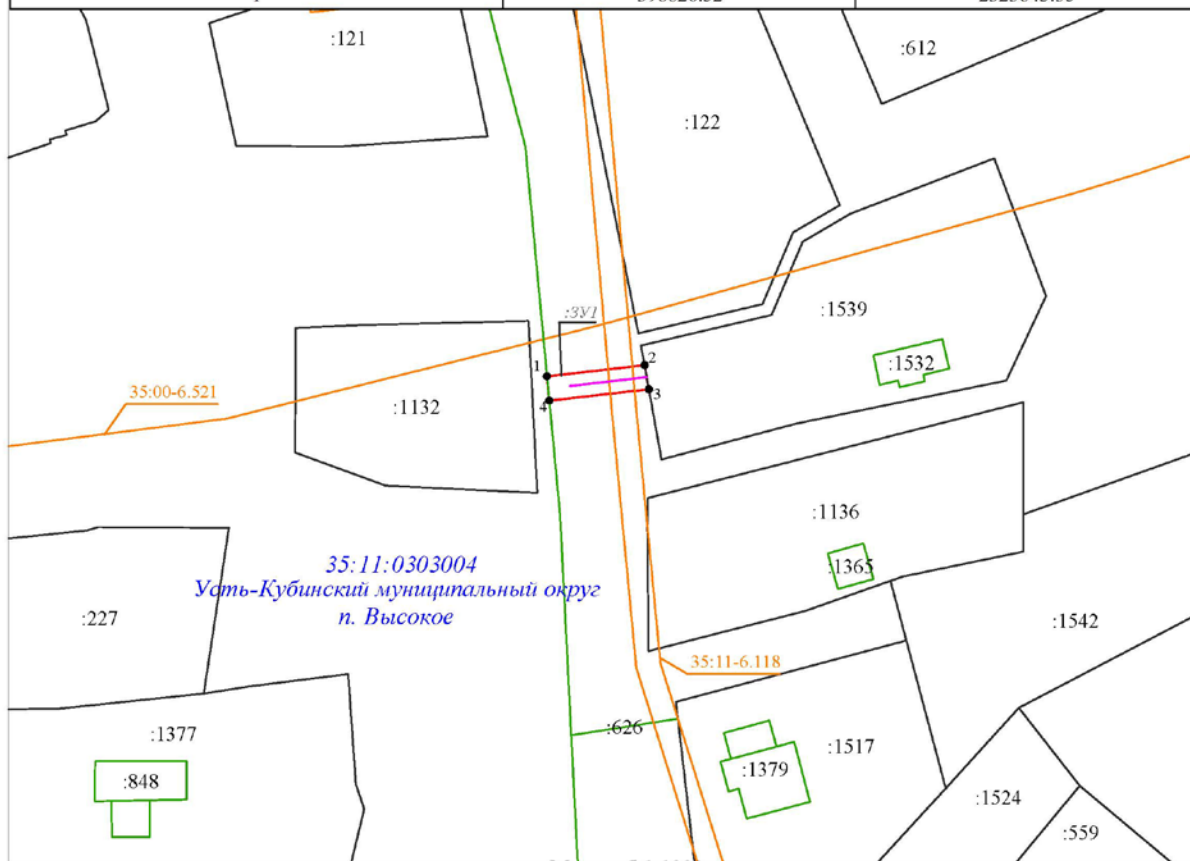

Условные обозначения:

Масштаб 1:1000

- - ось проектируемого газопровода
- - вновь образованная часть границы, сведения о которой достаточны для определения её местоположения
- - существующая часть границы земельного участка, сведения о которой содержатся в ЕГРН
- - граница кадастрового квартала
- 35:11:0303004 - номер кадастрового квартала
- - граница объектов капитального строительства (здания, строения, сооружения)
- :227 - кадастровый номер земельного участка, сведения о котором содержатся в ЕГРН
- 1 - обозначение характерной точки границы публичного сервитута
- - граница зоны с особыми условиями использования
- :ЗУ1 - обозначение образуемого земельного участка