


Схема границ предполагаемых к использованию земель или части земельного участка на кадастровом плане территории для размещения объекта:
"УГС 161140, Вологодская обл, Усть-Кубинский р-н, Устье с, Молодёжная ул, дом № 8 до ЗУ с КН 35:11:0302040:299, код 19\14д-029757. Код объекта 35-24-360-016490"

Условный номер земельного участка: :ЗУ1		
Площадь земельного участка: 69 кв.м.		
Обозначение характерных точек границы	Координаты, м	
	X	Y
1	398536.90	2318738.78
2	398535.79	2318743.98
3	398532.71	2318755.66
4	398528.85	2318754.64
5	398531.90	2318743.05
6	398532.99	2318737.95
1	398536.90	2318738.78

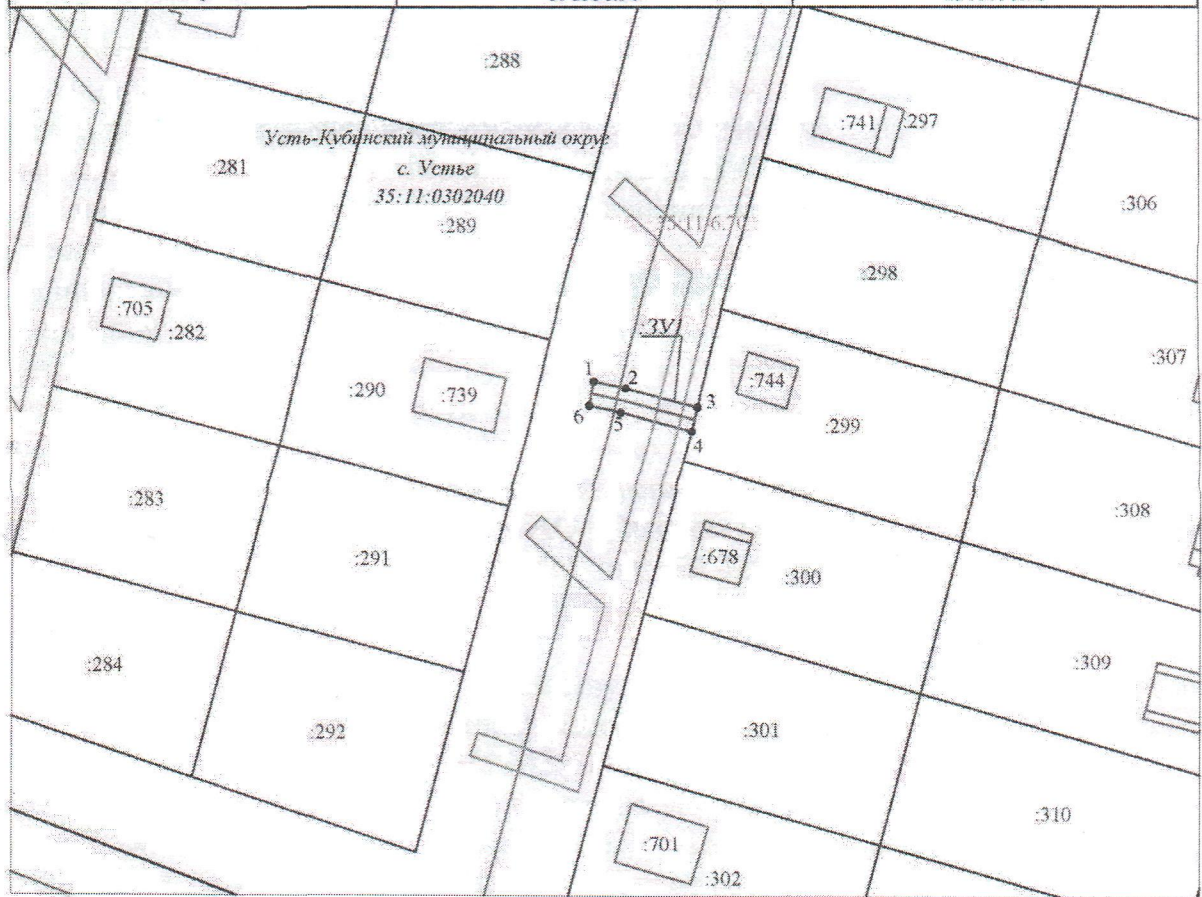

Масштаб 1:1000

Условные обозначения:

- ось проектируемого газопровода
- вновь образованная часть границы, сведения о которой достаточны для определения её местоположения
- существующая часть границы земельного участка, сведения о которой содержатся в ЕГРН
- граница кадастрового квартала
- номер кадастрового квартала
- кадастровый номер земельного участка, сведения о котором содержатся в ЕГРН
- обозначение характерной точки границы публичного сервитута
- граница зоны с особыми условиями использования
- обозначение образуемого земельного участка