


Приложение
к постановлению администрации
округа от 04.12.2024 № 2093

Схема границ предполагаемых к использованию земель или части земельного участка на кадастровом
плане территории для размещения объекта: "УГС 161140, Вологодская обл, Усть-Кубинский р-н,
Высокое п, Нагорная ул, дом № 34 до ЗУ с КН 35:11:0303004:477, код 19\14д-028780.
Код объекта 35-24-360-015846"

Условный номер земельного участка: :ЗУ1		
Площадь земельного участка: 21 кв.м.		
Обозначение характерных точек границ	Координаты, м	
	X	Y
:ЗУ1(1)		
1	398791.70	2322797.88
2	398794.15	2322801.04
3	398792.18	2322802.62
4	398789.70	2322799.47
1	398791.70	2322797.88
:ЗУ1(2)		
5	398782.23	2322805.43
6	398784.71	2322808.58
7	398782.65	2322810.22
8	398780.13	2322807.11
5	398782.23	2322805.43

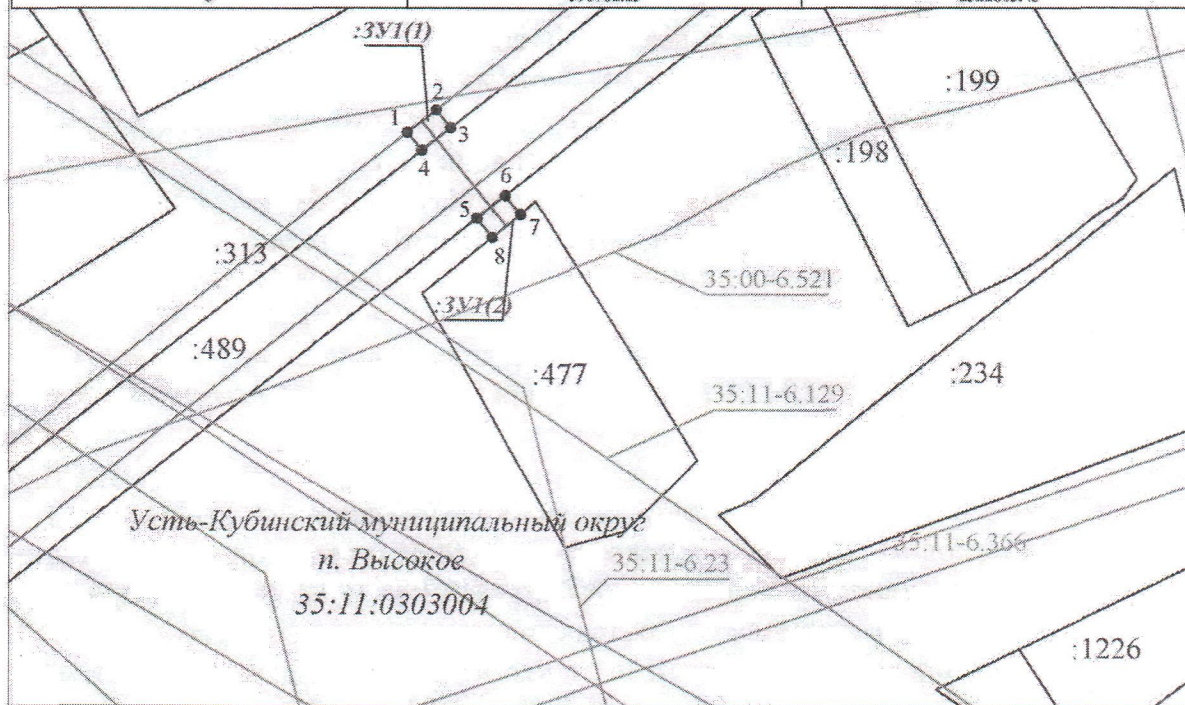

Масштаб 1:1000

Условные обозначения:

- ось проектируемого газопровода
- вновь образованная часть границы, сведения о которой достаточны для определения её местоположения
- существующая часть границы земельного участка, сведения о которой содержатся в ЕГРН
- граница кадастрового квартала
- номер кадастрового квартала
- граница объектов капитального строительства (здания, строения, сооружения)
- кадастровый номер земельного участка, сведения о котором содержатся в ЕГРН
- обозначение характерной точки границы публичного сервитута
- граница зоны с особыми условиями использования
- обозначение образуемого земельного участка