


Приложение  
к постановлению администрации  
округа от 04.12.2024 № 2096

Схема границ предполагаемых к использованию земель или части земельного участка на кадастровом плане территории для размещения объекта: "УГС 161140, Вологодская обл, Усть-Кубинский р-н, Чирково д, дом № 11 до ЗУ с КН 35:11:0303006:348, код 19\14д-025370.  
Код объекта 35-23-360-013103"

Условный номер земельного участка: :360/чзУ1		
Площадь земельного участка: 3 кв.м.		
Обозначение характерных точек границы	Координаты, м	
	X	Y
1	397313.61	2316631.90
2	397313.46	2316635.90
3	397312.82	2316635.87
4	397312.91	2316631.87
1		
Условный номер земельного участка: :ЗУ1		
Площадь земельного участка: 14 кв.м.		
Обозначение характерных точек границы	Координаты, м	
	X	Y
1	397312.91	2316631.87
2	397312.82	2316635.87
3	397309.14	2316635.71
4	397309.43	2316631.72
1		

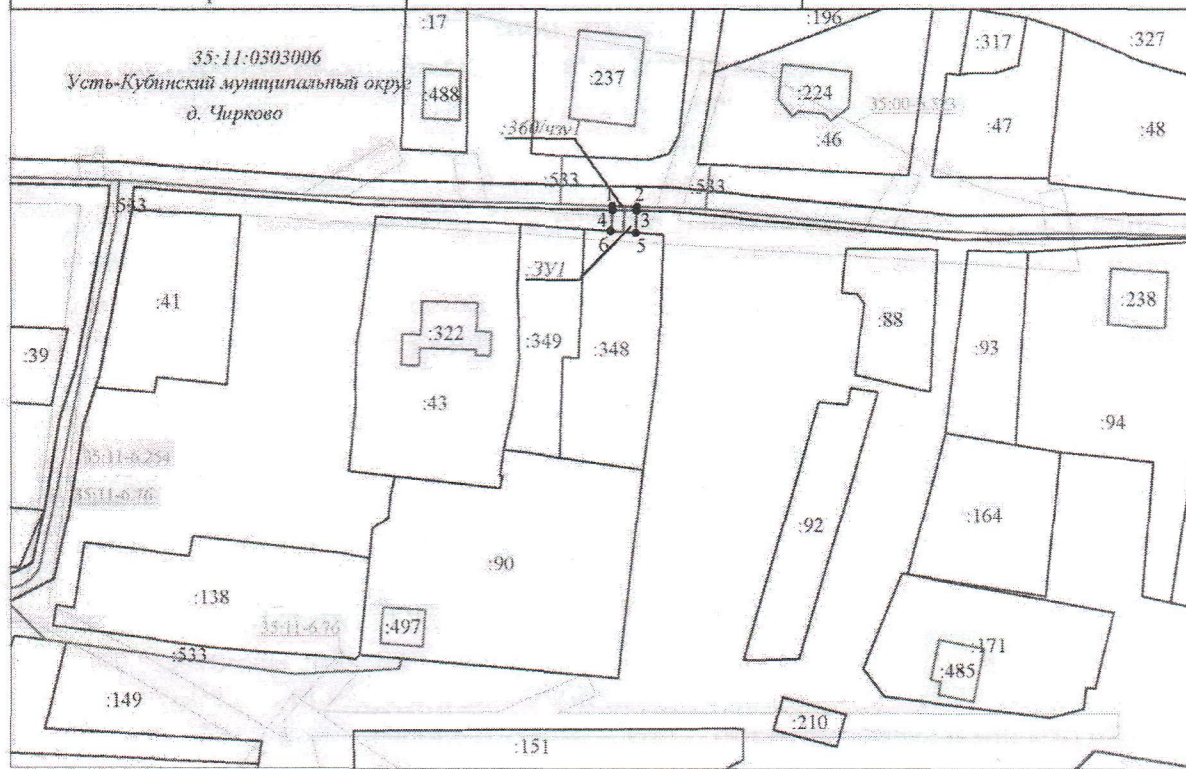

Условные обозначения:

- ось проектируемого газопровода
- вновь образованная часть границы, сведения о которой достаточны для определения её местоположения
- существующая часть границы земельного участка, сведения о которой содержатся в ЕГРН
- граница кадастрового квартала
- номер кадастрового квартала
- кадастровый номер земельного участка, сведения о котором содержатся в ЕГРН
- обозначение характерной точки границы публичного сервитута
- граница зоны с особыми условиями использования
- обозначение образуемого земельного участка
- обозначение образуемой части земельного участка

Масштаб 1:1000