


Схема границ предполагаемых к использованию земель или части земельного участка на кадастровом плане территории для размещения объекта:
"УТС 161140, Вологодская обл, Усть-Кубинский р-н, Устье с, Солнечная ул, дом № 1 до ЗУ с КН 35:11:0302040:275, код 19\14д-028362. Код объекта 35-24-360-015500"

Условный номер земельного участка: :ЗУ1		
Площадь земельного участка: 51 кв.м.		
Обозначение характерных точек границ	Координаты, м.	
	X	Y
1	398517.40	2318624.83
2	398514.23	2318637.09
3	398510.36	2318636.08
4	398513.52	2318623.86
1	398517.40	2318624.83

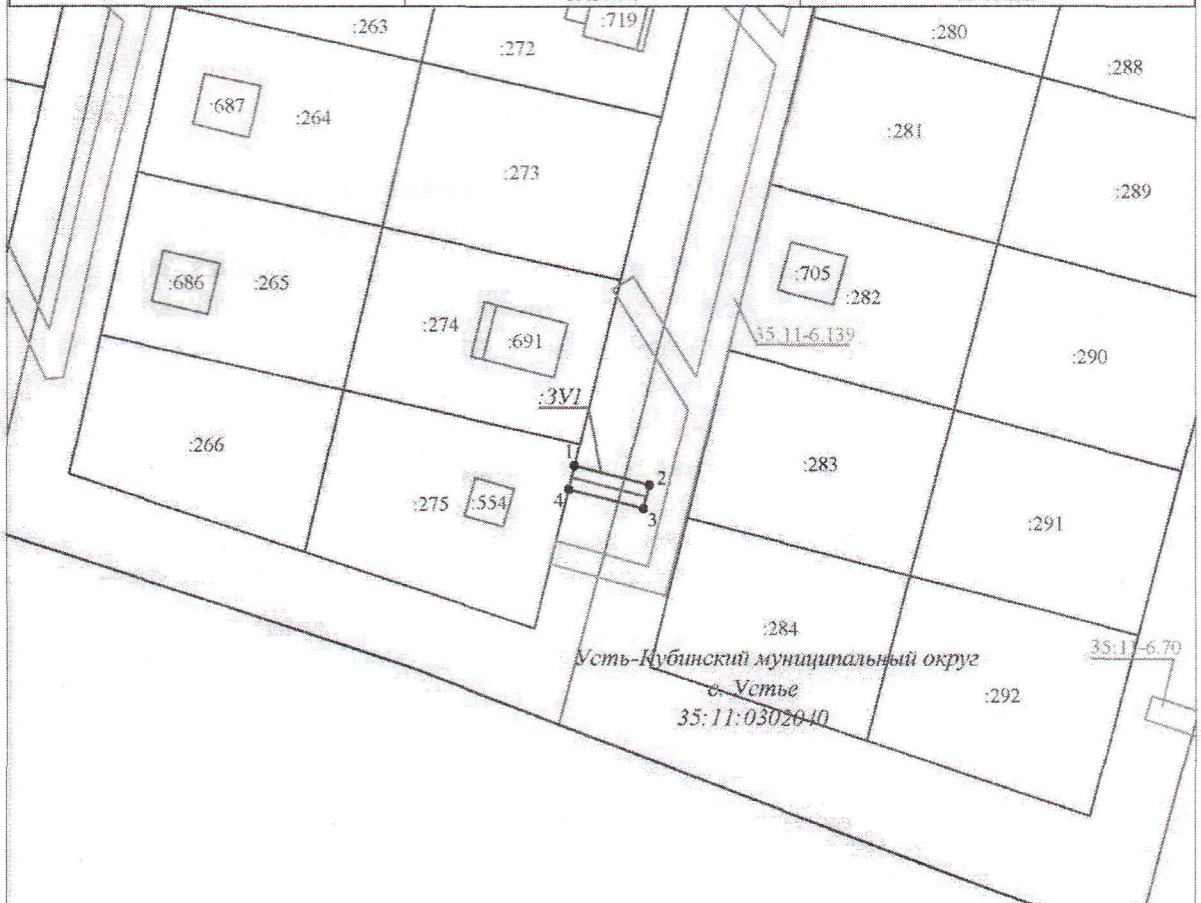

Масштаб 1:1000

Условные обозначения:

- ось проектируемого газопровода
- вьюль образованная часть границы, сведения о которой достаточны для определения её местоположения
- существующая часть границы земельного участка, сведения о которой содержатся в ЕГРН
- граница кадастрового квартала
- номер кадастрового квартала
- граница объектов капитального строительства (здания, строения, сооружения)
- кадастровый номер земельного участка, сведения о котором содержатся в ЕГРН
- обозначение характерной точки границы публичного сервитута
- граница зоны с особыми условиями использования
- обозначение образуемого земельного участка