

Приложение
к постановлению администрации
округа от 04.12.2024 № 2099

**Схема границ земель или части земельного участка на кадастровом плане территории
для размещения объекта:
"Распределительный газопровод по ул. Заречная в п. Высокое Усть-Кубенского округа до ЗУ с
КН 35:11:0302039:208. Код объекта 35-24-360-015045"**


Условный номер земельного участка :ЗУ1		
Площадь земельного участка: 4750 кв.м.		
Обозначение характерных точек границы	Координаты, м	
	X	Y
1	2	3
1	398822.48	2321951.36
2	398858.67	2321991.47
3	398859.21	2321990.97
4	398861.92	2321993.92
5	398861.35	2321994.44
6	398877.84	2322012.76
7	398892.55	2322029.28
8	398904.34	2322054.35
9	398907.66	2322063.70
10	398908.95	2322063.24
11	398910.40	2322066.97
12	398909.00	2322067.47
13	398915.19	2322084.94
14	398918.35	2322091.93
15	398928.44	2322087.24
16	398965.79	2322053.45
17	398965.93	2322040.17
18	398966.27	2322039.89
19	398965.92	2322039.45
20	398969.02	2322036.93
21	398970.64	2322038.92
22	398982.51	2322053.46
23	399001.57	2322077.10
24	399005.53	2322083.42
25	399002.25	2322085.15
26	398999.94	2322087.02
27	398997.44	2322083.89
28	398999.87	2322081.92
29	398998.31	2322079.43
30	398979.41	2322055.98
31	398969.89	2322044.33
32	398969.77	2322055.24
33	398930.67	2322090.61
34	398920.00	2322095.58
35	398935.67	2322130.28
36	398951.84	2322185.31
37	398958.20	2322206.36
38	398988.38	2322292.38
39	399004.87	2322335.61
40	399052.31	2322415.54
41	399065.20	2322433.75
42	399069.88	2322430.73
43	399077.36	2322439.96
44	399078.26	2322440.67
45	399081.51	2322445.50
46	399089.27	2322440.62
47	399095.92	2322437.56

Схема границ земель или части земельного участка на кадастровом плане территории
для размещения объекта:

"Распределительный газопровод по ул. Заречная в п. Высокое Усть-Кубенского округа до ЗУ с
КН 35:11:0302039:208. Код объекта 35-24-360-015045"

48	399110.64	2322427.22
49	399108.57	2322418.10
50	399071.77	2322347.41
51	399075.43	2322346.15
52	399075.59	2322346.07
53	399112.35	2322416.71
54	399115.13	2322428.95
55	399097.92	2322441.04
56	399091.18	2322444.14
57	399083.69	2322448.86
58	399118.06	2322505.02
59	399123.77	2322513.01
60	399145.55	2322540.19
61	399155.10	2322550.03
62	399159.60	2322560.99
63	399149.99	2322566.46
64	399175.96	2322619.19
65	399189.80	2322652.61
66	399213.91	2322705.80
67	399227.36	2322757.35
68	399223.49	2322758.36
69	399210.13	2322707.14
70	399186.13	2322654.20
71	399172.31	2322620.84
72	399144.74	2322564.84
73	399154.56	2322559.25
74	399151.69	2322552.27
75	399142.53	2322542.83
76	399114.76	2322507.29
77	399087.59	2322462.54
78	399079.26	2322449.32
79	399072.33	2322439.03
80	399069.58	2322435.69
81	399064.15	2322439.18
82	399048.95	2322417.72
83	399001.25	2322337.35
84	398984.62	2322293.76
85	398954.40	2322207.59
86	398931.91	2322131.68
87	398911.48	2322086.43
88	398900.64	2322055.87
89	398889.17	2322031.51
90	398874.86	2322015.42
91	398857.05	2321995.65
92	398819.51	2321954.04
1	398822.48	2321951.36

**Схема границ земель или части земельного участка на кадастровом плане территории
для размещения объекта: "Распределительный газопровод по ул. Заречная в п. Высокое Усть-Кубенского округа до ЗУ с КН 35:11:0302039:208.
Код объекта 35-24-360-015045"**

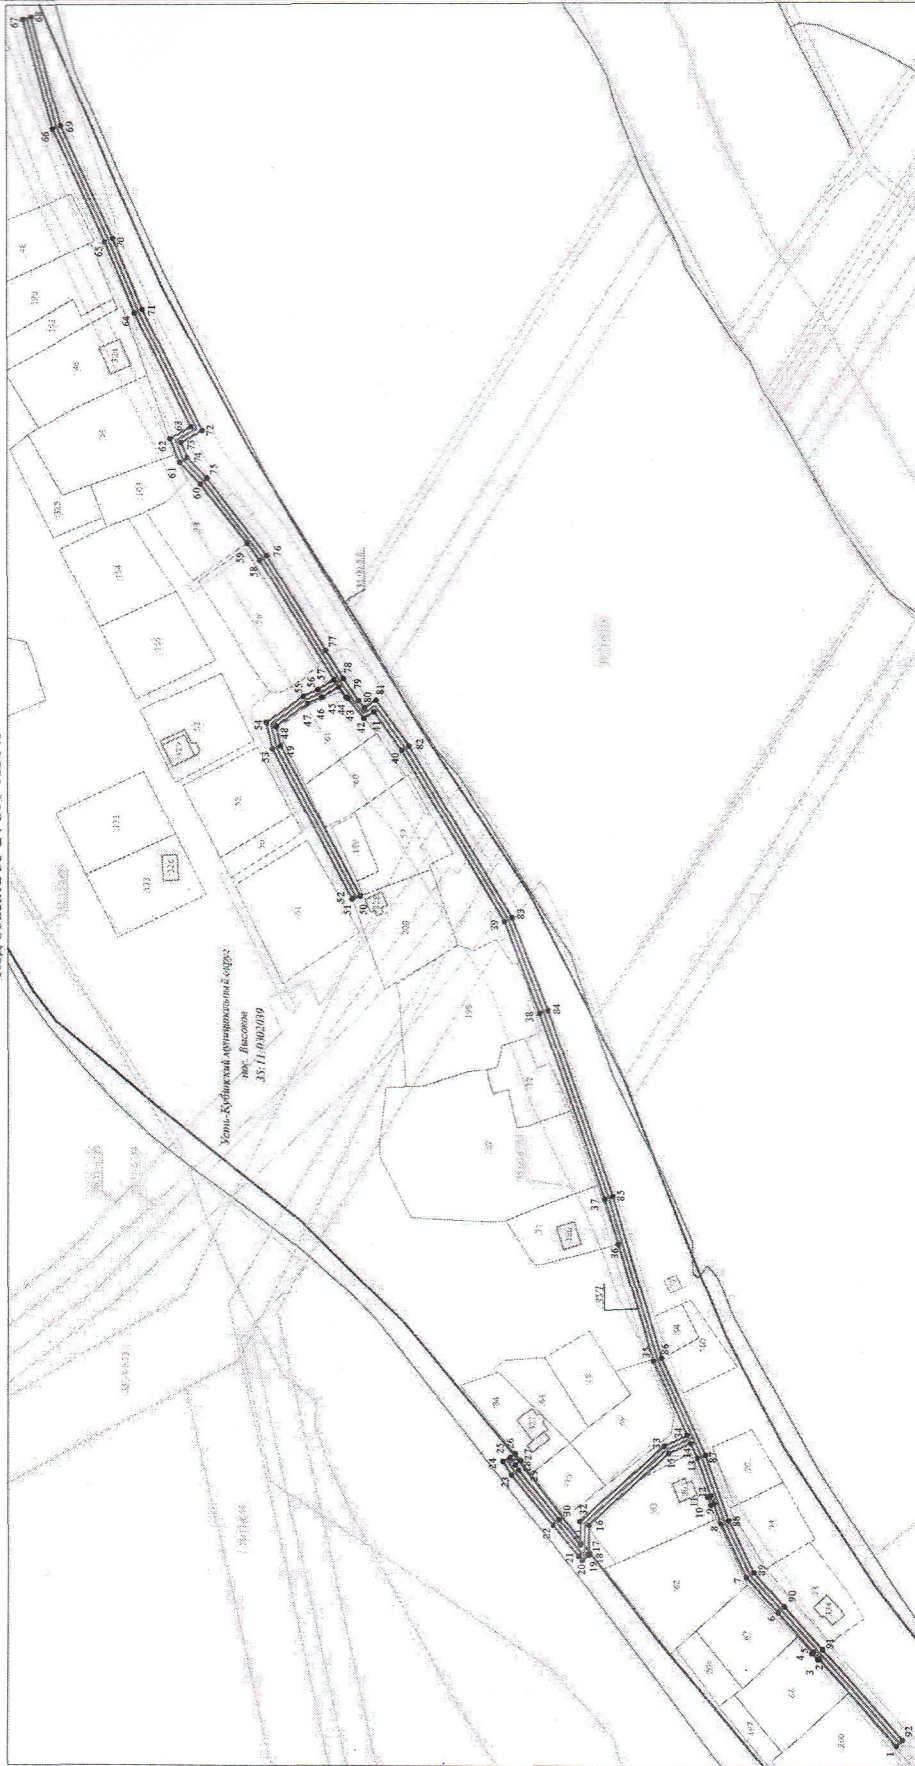

- Масштаб 1:2000**
- Условные обозначения:**
- ось распределительного газопровода
 - вновь образованная часть границы, сведения о которой достояны для определения её местоположения
 - существующая часть границы земельного участка, сведения о которой содержатся в ЕГРН
 - границы кадастрового квартала
 - номер кадастрового квартала
 - граница объектов капитального строительства (здания, строения, сооружения)
 - кадастровый номер земельного участка, сведения о котором содержатся в ЕГРН
 - обозначение характерной точки границы публичного сервитута
 - граница зоны с особыми условиями использования
 - обозначение образуемого земельного участка

35:11-0302039

35:11-0302039:26

● 1

337