


Схема границ предполагаемых к использованию земель или части земельного участка на кадастровом плане территории для размещения объекта:
"Распределительный газопровод по ул. Рябиновая в с. Устье Усть-Кубинского округа до ЗУ с КН 35:11:0302040:463. Код объекта 35-24-360-016833"

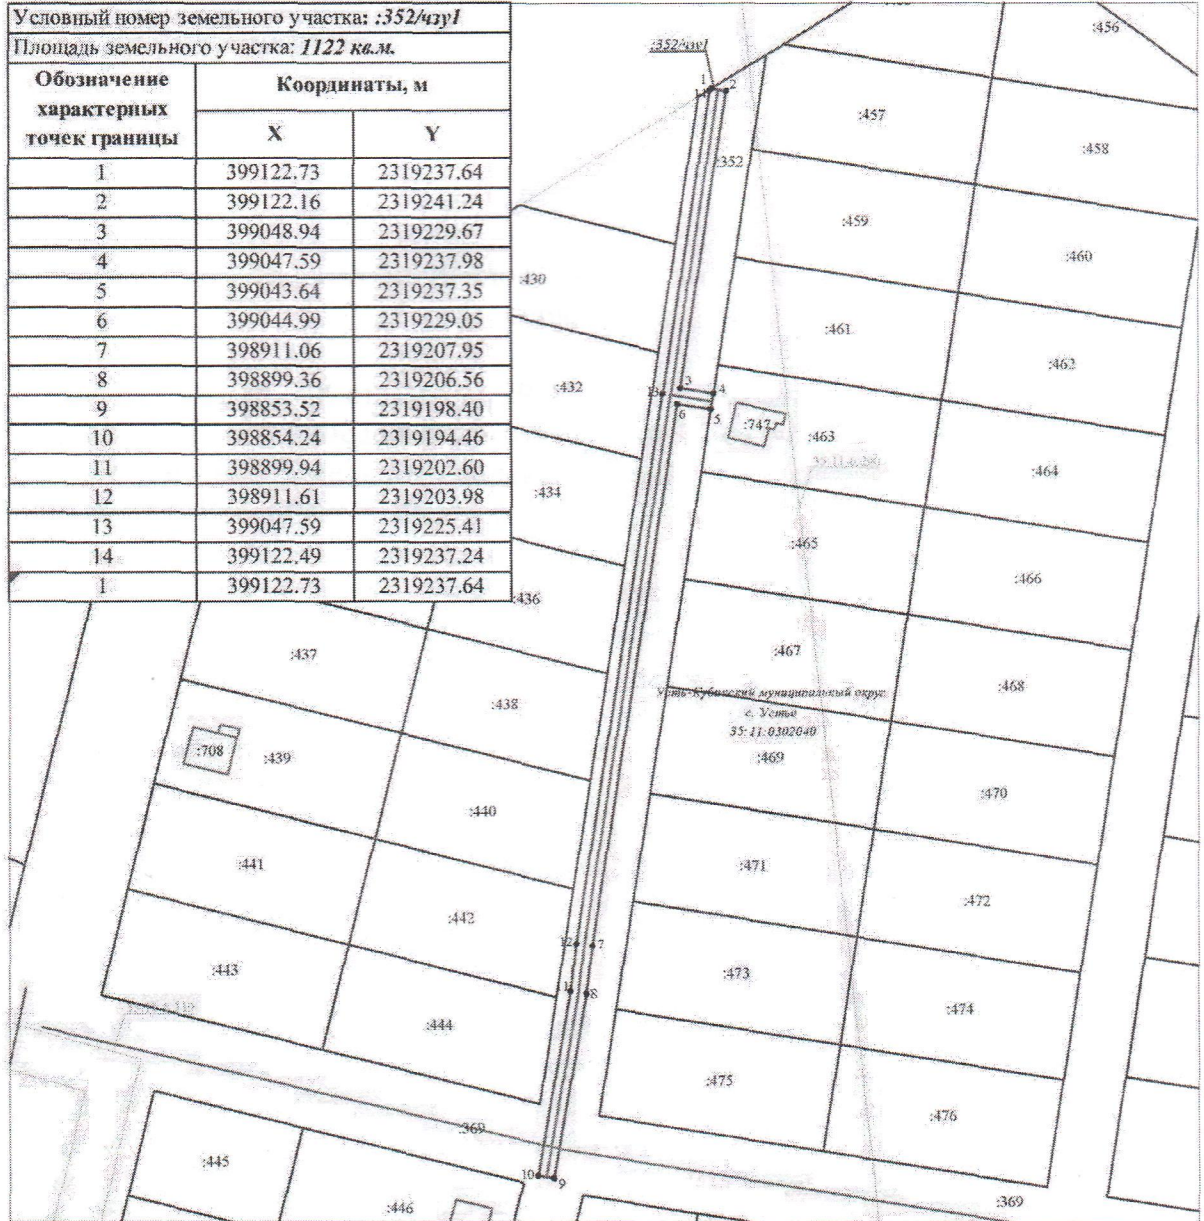

Масштаб 1:1000

Условные обозначения:

- ось проектируемого газопровода
- вновь образованная часть границы, сведения о которой достаточны для определения её местоположения
- существующая часть границы земельного участка, сведения о которой содержатся в ЕГРН
- граница кадастрового квартала
- номер кадастрового квартала
- граница объектов капитального строительства (здания, строения, сооружения)
- кадастровый номер земельного участка, сведения о котором содержатся в ЕГРН
- обозначение характерной точки границы публичного сервитута
- граница зоны с особыми условиями использования
- обозначение образуемой части земельного участка