


**Схема границ земель или части земельного участка на кадастровом плане территории
для размещения объекта: "УГС 161142, Вологодская обл, Усть-Кубинский р-н,
Егорово м, Высоковский с/с, до ЗУ с КН 35:11:0303005:354, код 19\14д-020300"**

Условный номер земельного участка 35:11:0303005:ЗУ1		
Площадь земельного участка 63 м ²		
Обозначение характерных точек границ	Координаты, м	
	X	Y
1	2	3
1	401935,15	2325142,88
2	401938,26	2325139,70
3	401952,37	2325144,44
4	401951,10	2325148,23
1	401935,15	2325142,88

Система координат МСК -35, зона 2

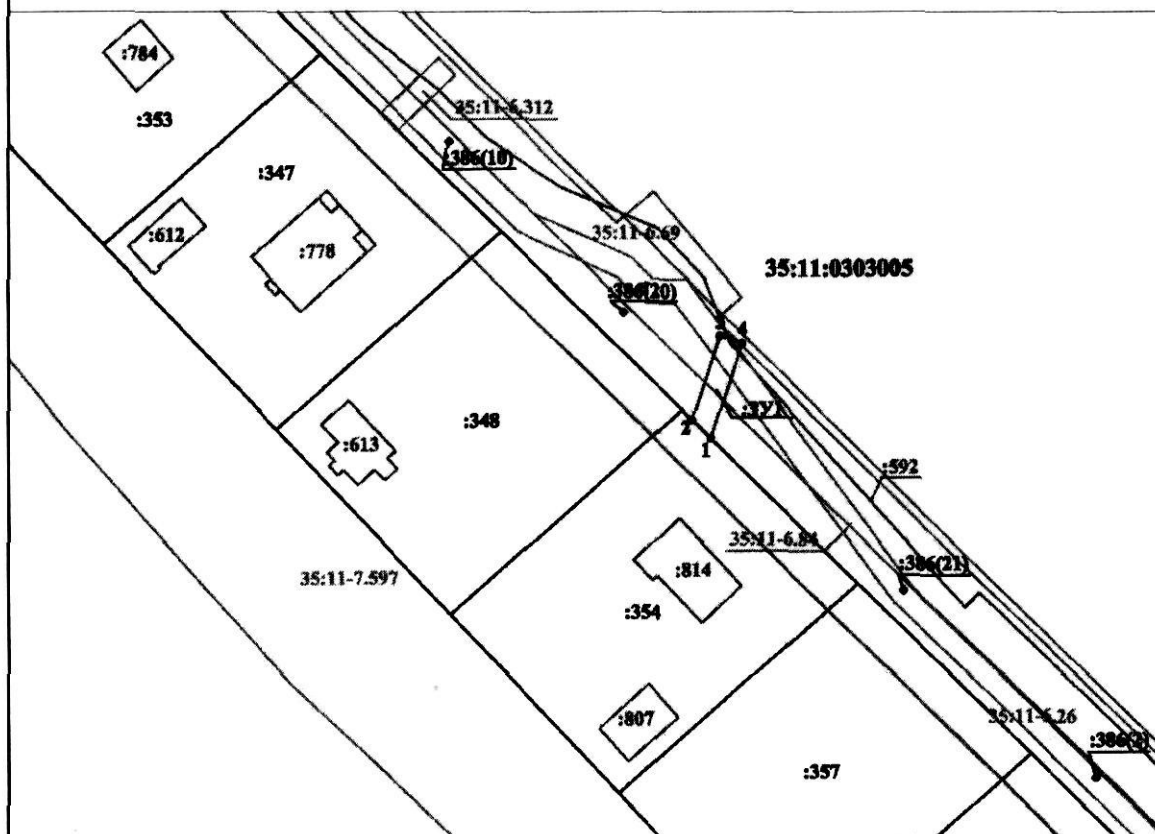

Масштаб 1:1000

Условные обозначения

- вновь образованная часть границы, сведения о которой достаточны для определения ее местоположения
- существующая часть границы, сведения о которой достаточны для определения ее местоположения
- контур и номер ОКС
- границы и номер зон с особыми условиями использования территории
- граница и номер кадастрового квартала
- обозначение характерной точки границы, сведения о которой позволяют однозначно определить ее положение на местности
- обозначение земельного участка, сведения о котором содержатся в ЕГРН
- обозначение образуемого земельного участка