


**Схема границ земель или части земельного участка на кадастровом плане территории
для размещения объекта: "УГС 161142, Вологодская обл, Усть-Кубинский р-н,
Егорово м до ЗУ с КН 35:11:0303005:179, код 19\14д-025056"**

Условный номер земельного участка 35:11:0303005:ЗУ1		
Площадь земельного участка 19 м ²		
Обозначение характерных точек границ	Координаты, м	
	X	Y
1	2	3
1	402398,04	2324784,44
2	402401,49	2324782,40
3	402403,99	2324786,32
4	402401,66	2324787,70
5	402400,56	2324788,39
1	402398,04	2324784,44

Система координат МСК -35, зона 2

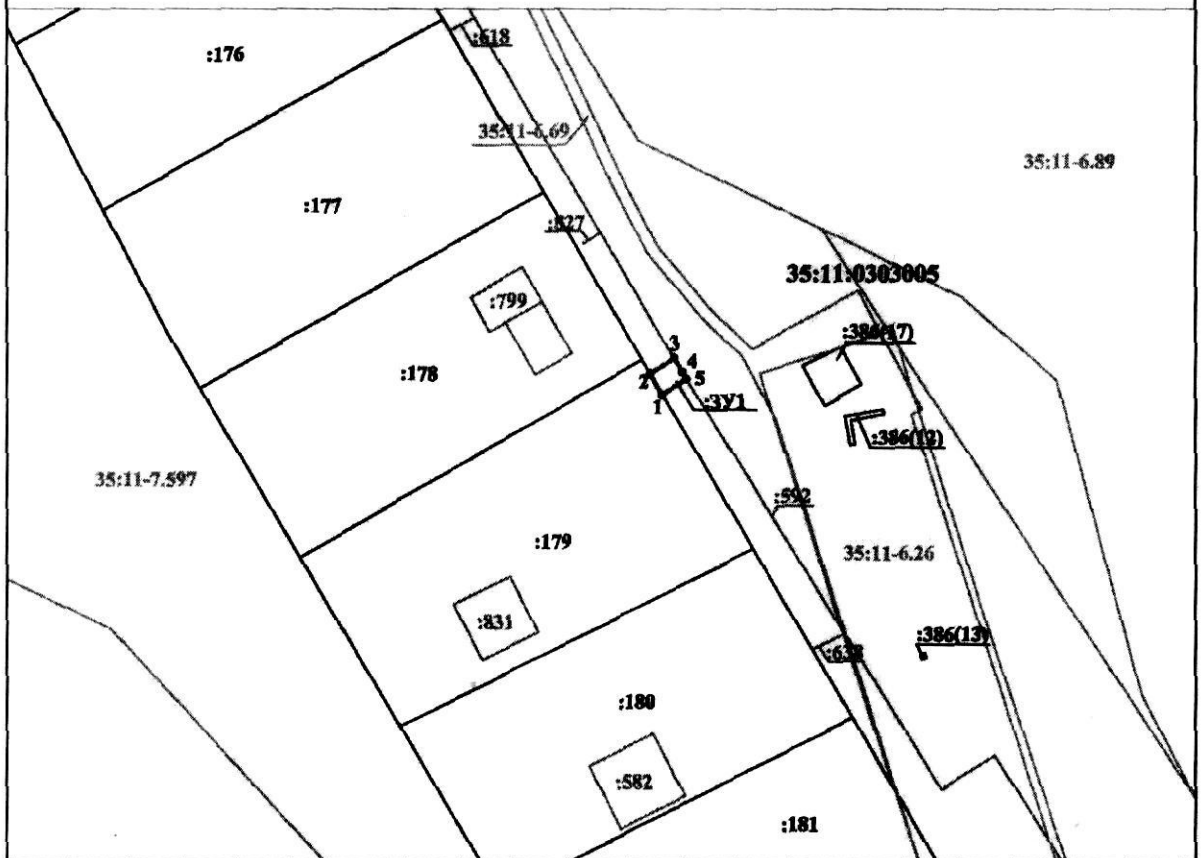

Масштаб 1:1000

Условные обозначения

- вновь образованная часть границы, сведения о которой достижимы для определения ее местоположения
- существующая часть границы, сведения о которой достижимы для определения ее местоположения
- контур и номер ОКС
- границы и номер зон с особыми условиями использования территории
- границы и номер кадастрового квартала
- обозначение характерной точки границы, сведения о которой позволяют однозначно определить ее положение на местности
- обозначение земельного участка, сведения о котором содержатся в ЕГРН
- обозначение образуемого земельного участка