


**Схема границ земель или части земельного участка на кадастровом плане территории
для размещения объекта: "УТС 161142, Вологодская обл, Усть-Кубинский р-н,
Порохово д, Зеленая ул, дом №15 до ЗУ с КН 35:11-0302037:87, код 19\14д-0232166"**

Условный номер части земельного участка 35:11-0302037:460/чзУ1			Условный номер земельного участка 35:11-0302037:ЗУ1		
Площадь части земельного участка 8 м ²			Площадь земельного участка 0,5 м ²		
Обозначение характерных точек границ	Координаты, м		Обозначение характерных точек границ	Координаты, м	
	X	Y		X	Y
1	2	3	1	2	3
1	401934,99	2323054,41	1	401934,99	2323054,41
2	401933,56	2323058,14	2	401933,56	2323058,14
3	401931,79	2323057,46	3	401933,67	2323058,19
4	401933,24	2323053,74	4	401935,09	2323054,45
1	401934,99	2323054,41	1	401934,99	2323054,41

Система координат МСК -35, зона 2

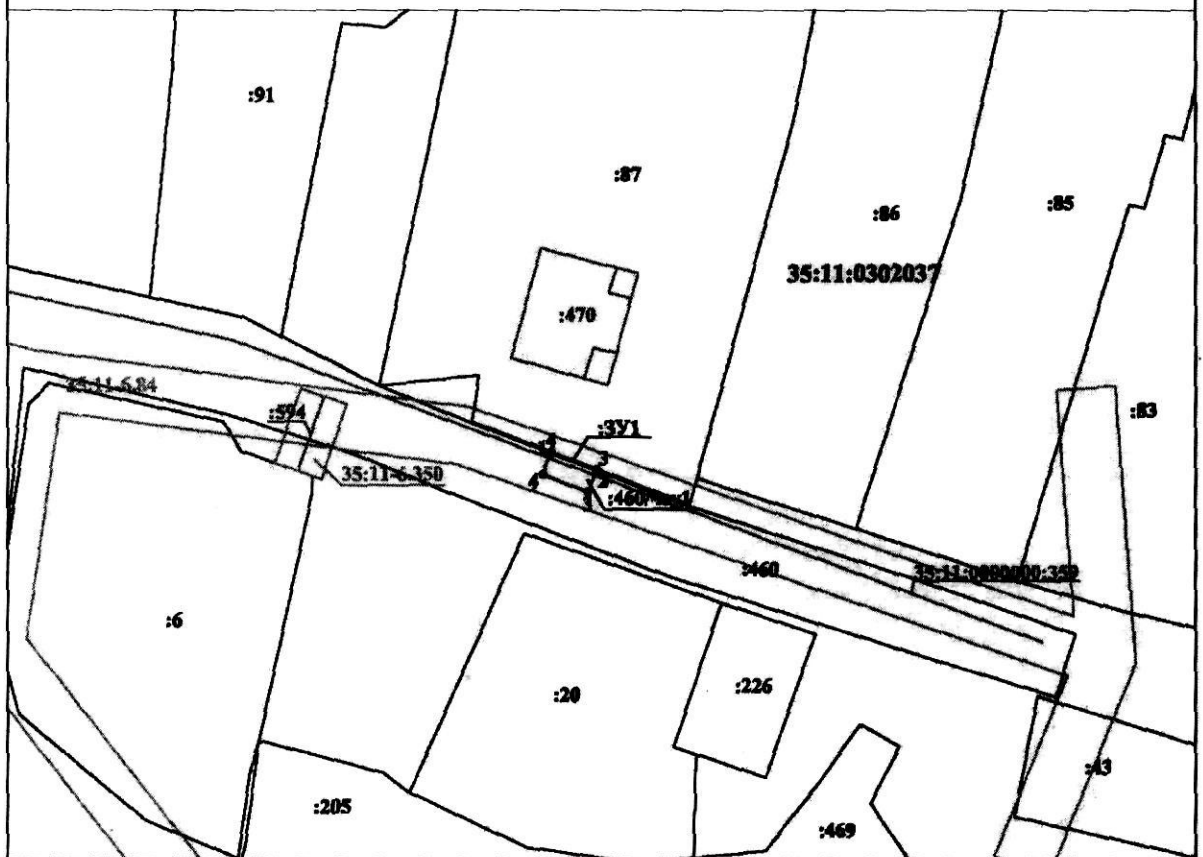

Масштаб 1:500

Условные обозначения

- вновь образованная часть границы, сведения о которой достижимы для определения ее местоположения
- существующая часть границы, являющаяся в ЕГРН сведения о которой достижимы для определения ее местоположения
- контур и номер ОКС, сведения о которой содержатся в ЕГРН
- границы и номер зон с особыми условиями использования территорий
- граница и номер кадастрового квартала
- обозначение характерной точки границы, сведения о которой позволяют однозначно определить ее положение на местности
- обозначение земельного участка, сведения о котором содержатся в ЕГРН
- обозначение образуемого земельного участка
- обозначение части образуемого земельного участка