


**Схема границ земель или части земельного участка на кадастровом плане территории  
для размещения объекта: "УГС Вологодская обл, Усть-Кубинский р-н, Высокое п,  
Нагорный пер., дом №2 до ЗУ с КН 35:11:0303004:546, код 1914д-020619**

Условный номер земельного участка 35:11:0303004:ЗУ1		
Площадь земельного участка 16 м <sup>2</sup>		
Обозначение характерных точек границ	Координаты, м	
	X	Y
1	2	3
1	398703,37	2322467,26
2	398705,72	2322470,50
3	398702,29	2322472,90
4	398700,27	2322469,43
1	398703,37	2322467,26

Система координат МСК -35, зона 2

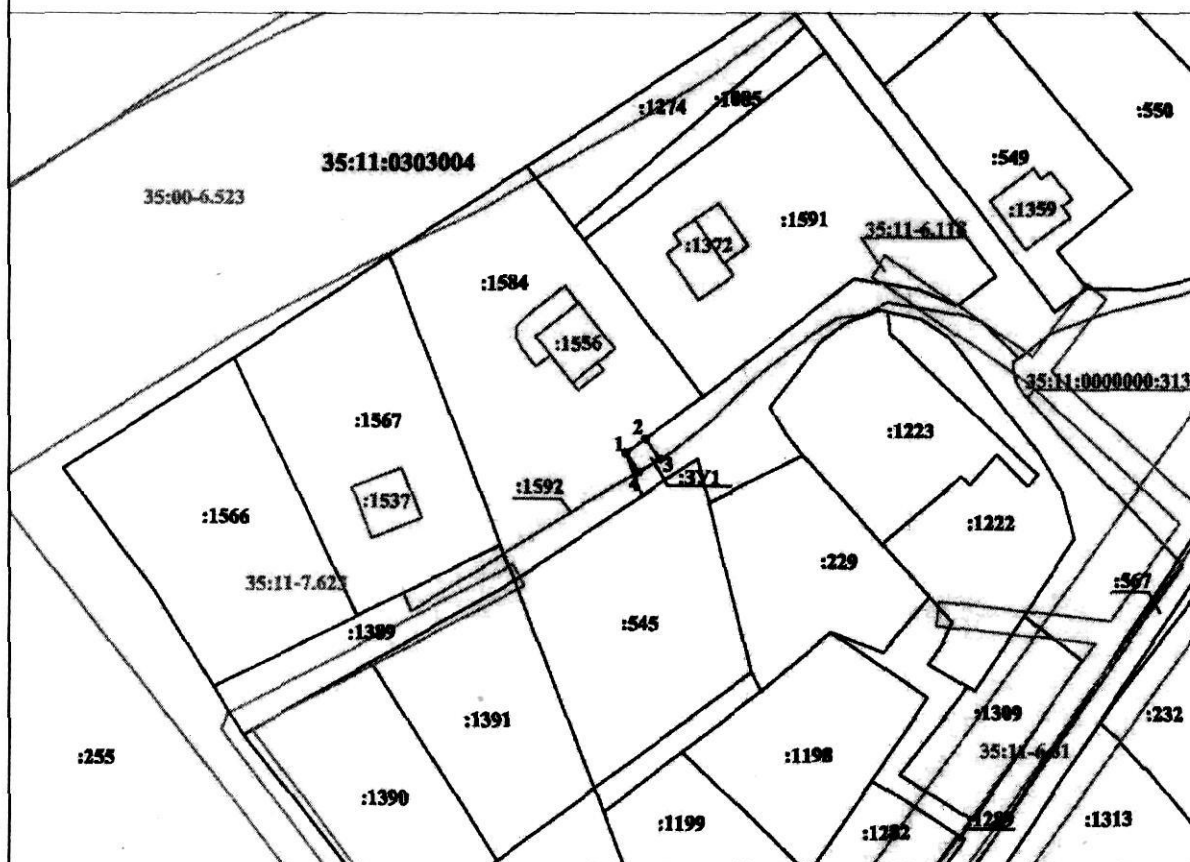

Масштаб 1:1000

**Условные обозначения**

- - вновь образованная часть границы, сведения о которой достаточны для определения ее местоположения
- - существующая часть границы, сведения о которой достаточны для определения ее местоположения
- 1556 - контур и номер ОКС
- 35:11-6.118 - границы и номер зон с особыми условиями использования территории
- 35:11:0303004 - границы и номер кадастрового квартала
- 1 - обозначение характерной точки границы, сведения о которой позволяют однозначно определять ее положение на местности
- :1584 - обозначение земельного участка, сведения о котором содержатся в ЕГРН
- :ЗУ1 - обозначение образуемого земельного участка