


**Схема границ земель или части земельного участка на кадастровом плане территории  
для размещения объекта: "УГС 161155, Вологодская обл, Усть-Кубинский р-н,  
Высокое п, Краснофлотская ул, дом №2 до ЗУ с КН 35:11:0303004:169,  
код 19\14д-021828 - в т. вр. с инв. №00-013170"**

Условный номер земельного участка 35:11:0303004:ЗУ1		
Площадь земельного участка 6 м <sup>2</sup>		
Обозначение характерных точек границ	Координаты, м	
	X	Y
1	2	3
1	398819,65	2323121,48
2	398820,18	2323121,53
3	398823,46	2323122,82
4	398823,82	2323121,10
5	398819,95	2323120,04
1	398819,65	2323121,48

Система координат МСК -35, зона 2

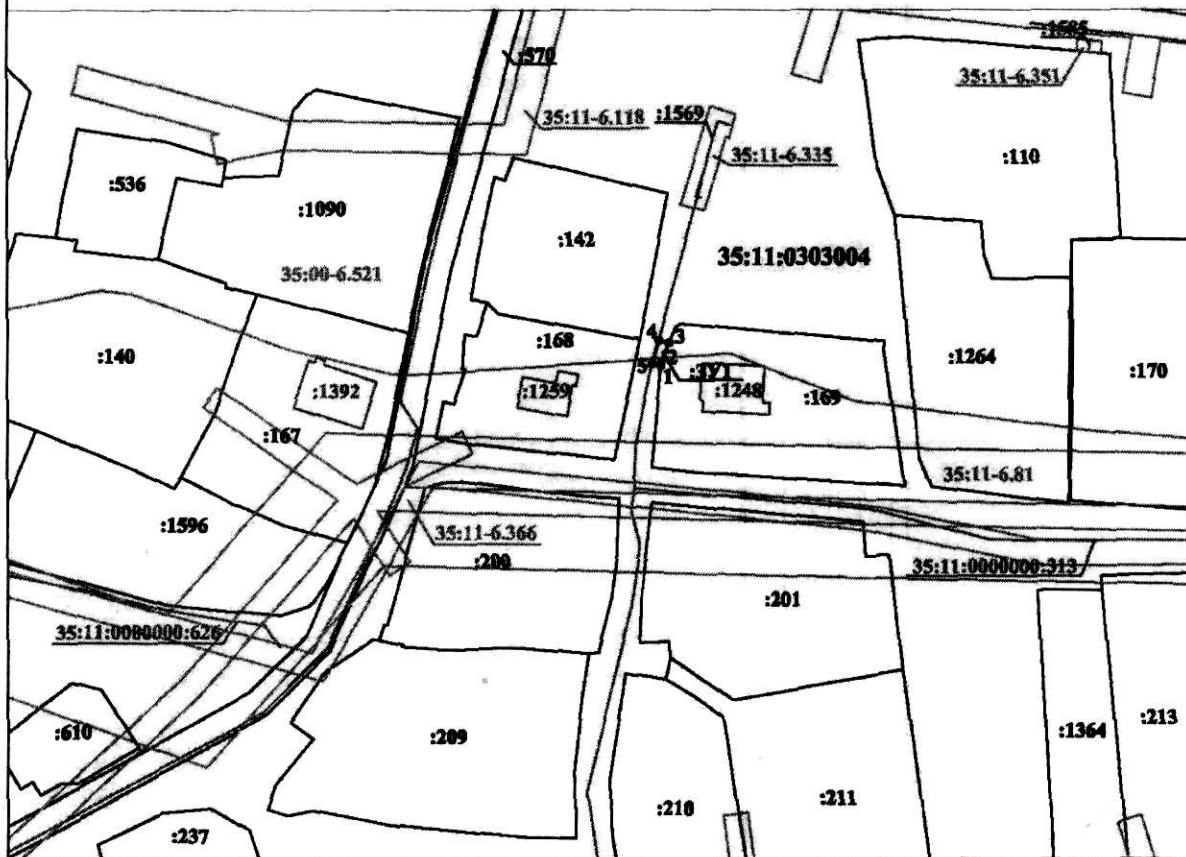

Масштаб 1:1000

**Условные обозначения**

- вновь образованная часть границы, сведения о которой достаточны для определения ее местоположения
- существующая часть границы, имеющаяся в ЕГРН сведения о которой достаточны для определения ее местоположения
- контур и номер ОКС
- границы и номер зон с особыми условиями использования территорий
- границы и номер кадастрового квартала
- обозначение характерной точки границы, сведения о которой позволяют однозначно определить ее положение на местности
- обозначение земельного участка, сведения о котором содержится в ЕГРН
- обозначение образуемого земельного участка