


**Схема границ земель или части земельного участка на кадастровом плане территории
для размещения объекта: "УГС 161142, Вологодская обл, Усть-Кубинский р-н,
Ананьино д, дом №22 до ЗУ с КН 35:11:0303002:0008, 35:11:0303002:9,
код 19\14д-020736**

Условный номер земельного участка 35:11:0303002:ЗУ1		
Площадь земельного участка 18 м ²		
Обозначение характерных точек границ	Координаты, м	
	X	Y
	2	3
1	401274,55	2325556,40
2	401278,53	2325555,99
3	401278,05	2325551,34
4	401277,99	2325551,35
5	401274,08	2325551,90
1	401274,55	2325556,40

Система координат МСК -35, зона 2

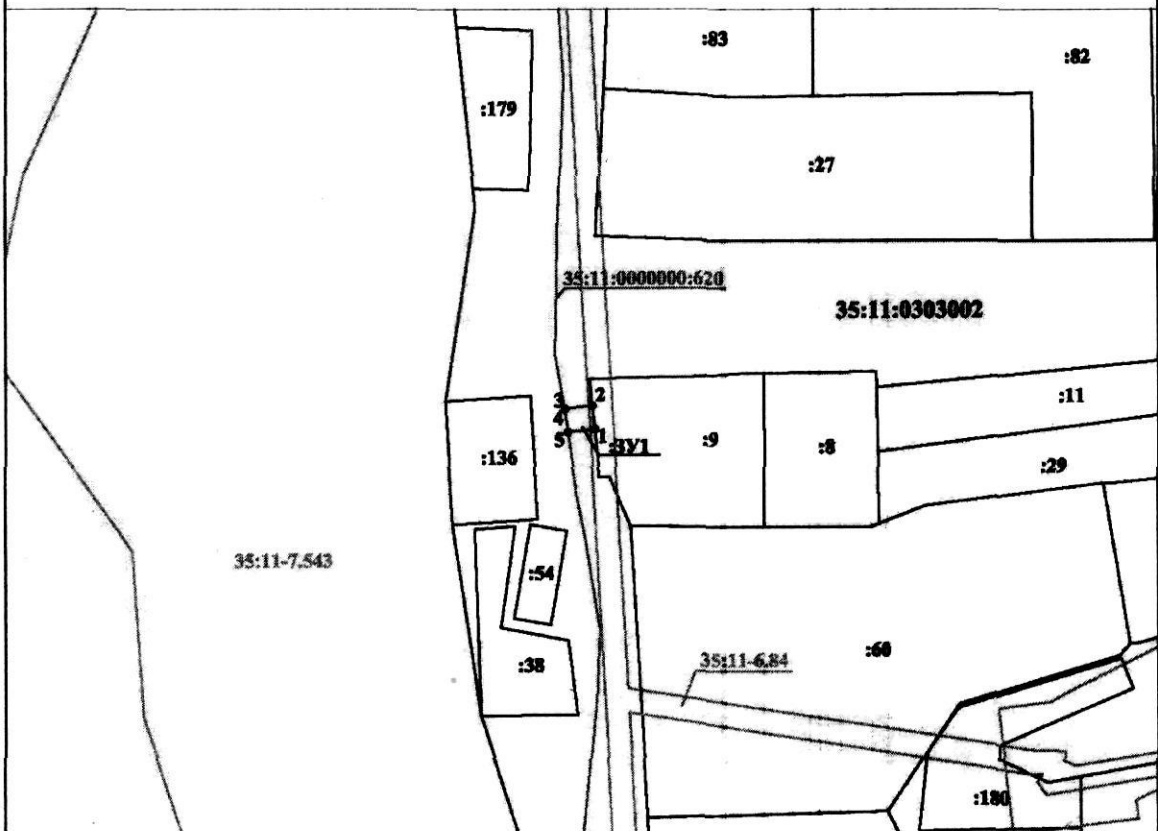

Масштаб 1:1000

Условные обозначения

- - линия образования части границ, сведения о которой достаточны для определения ее местоположения
- - существующая часть границы, имеющаяся в ЕПРН сведения о которой достаточны для определения ее местоположения
- 35:11:0000000:620 - контур и номер ОКС
- 35:11-7.543 - границы и номер зон с особыми условиями использования территории
- 35:11:0303002 - граница и номер кадастрового квартала
- 1 - обозначение характерной точки границы, сведения о которой позволяют однозначно определить ее положение на местности
- :9 - обозначение земельного участка, сведения о котором содержатся в ЕПРН
- :ЗУ1 - обозначение образуемого земельного участка