


**Схема границ земель или части земельного участка на кадастровом плане территории
для размещения объекта: "Распределительный газопровод по ул. Набережная
до ЗУ с КН 35:11:0403009:397 в с. Устье Усть-Кубинского района.
Код объекта 35-21-360-006052"**

Условный номер земельного участка 35:11:0403008:ЗУ1 Площадь земельного участка 110 м ²			Условный номер земельного участка 35:11:0403009:ЗУ1 Площадь земельного участка 110 м ²		
Обозначение характерных точек границ	Координаты, м		Обозначение характерных точек границ	Координаты, м	
	X	Y		X	Y
1	2	3	1	2	3
ЗУ1(1)			ЗУ1(2)		
1	398413,95	2317129,22	5	398458,48	2317223,91
2	398416,56	2317129,16	6	398415,01	2317221,07
3	398416,62	2317133,10	7	398411,58	2317220,14
4	398414,37	2317133,17	8	398412,77	2317216,32
1	398413,95	2317129,22	9	398424,26	2317219,45
			10	398458,61	2317222,70
			5	398458,48	2317223,91

Система координат МСК - зона 2

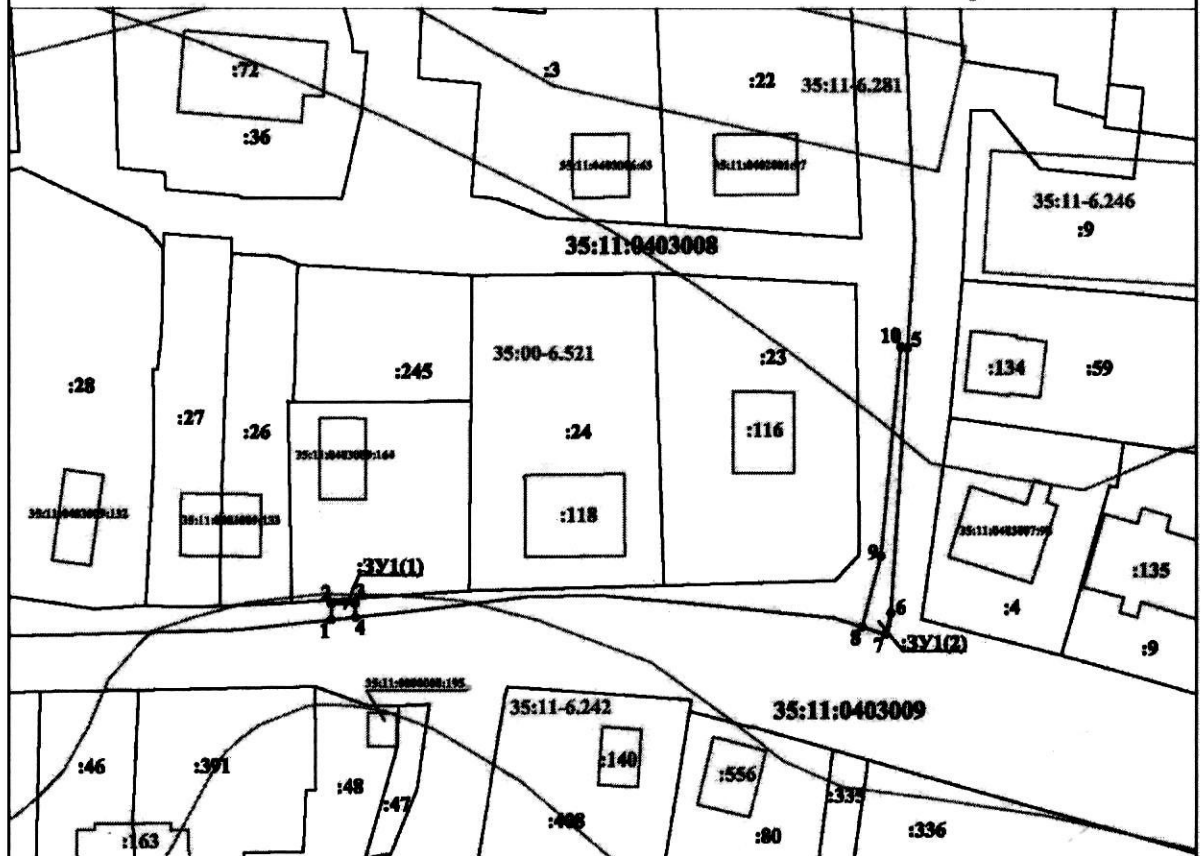

Масштаб 1:1000

Условные обозначения

- — — — — - вновь образуемая часть границы, сведения о которой достижимы для определения ее местоположения
- — — — — - существующая часть границы, сведения о которой достижимы для определения ее местоположения
- 556— - контур и номер ОКС
- 35:11-6.242 - границы и номер зон с особыми условиями использования территории
- 35:11:0403009 - граница и номер кадастрового квартала
- 1 - обозначение характерной точки границы, сведения о которой позволяют однозначно определить ее положение на местности
- :140 - обозначение земельного участка, сведения о котором содержатся в ЕГРН
- :ЗУ1 - обозначение образуемого земельного участка