


Приложение  
к постановлению администрации  
округа от 18.11.2024 № 1939

**Схема границ предполагаемых к использованию земель или части земельного участка на  
кадастровом плане территории для размещения объекта:  
"УГС 161140, Вологодская обл, Усть-Кубинский р-н, Устье с, Солнечная ул, дом № 14 до ЗУ с КН  
35:11:0302040:278, код 19\14д-028110. Код объекта 35-24-360-015304"**

Условный номер земельного участка: <i>ЗУ1</i>		
Площадь земельного участка: <b>28 кв.м.</b>		
Обозначение характерных точек границ	Координаты, м	
	X	Y
1	398651.30	2318671.42
2	398649.68	2318678.25
3	398645.80	2318677.28
4	398647.41	2318670.49
1	398651.30	2318671.42

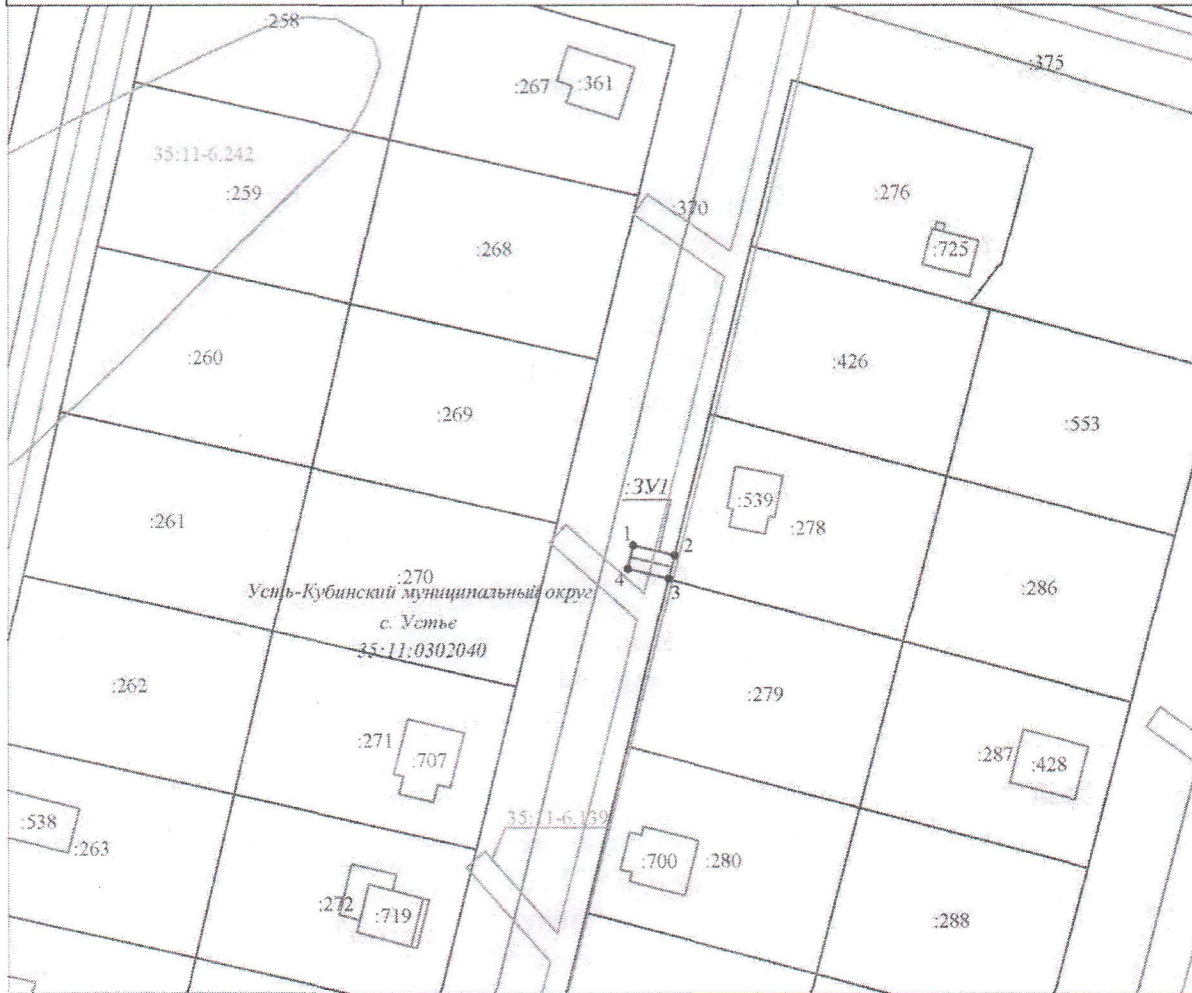

Масштаб 1:1000

**Условные обозначения:**

- ось проектируемого газопровода
- вьюв образованная часть границы, сведения о которой достаточны для определения ее местоположения
- существующая часть границы земельного участка, сведения о которой содержатся в ЕГРН
- граница кадастрового квартала
- 35:11:0302040* - номер кадастрового квартала
- граница объектов капитального строительства (здания, строения, сооружения)
- :263* - кадастровый номер земельного участка, сведения о котором содержатся в ЕГРН
- 1 - обозначение характерной точки границы публичного сервитута
- граница зоны с особыми условиями использования
- ЗУ1* - обозначение образуемого земельного участка