


Приложение  
к постановлению администрации  
округа от 18.11.2024 № 1940

Схема границ предполагаемых к использованию земель или части земельного участка на  
кадастровом плане территории для размещения объекта:  
"УГС 161140, Вологодская обл, Усть-Кубинский р-н, Устье с, Набережная ул, дом № 119 до ЗУ с КН  
35:11:0403010:51, код 19\14д-028852. Код объекта 35-24-360-015837"

Условный номер земельного участка: :201/чз\1		
Площадь земельного участка: 27 кв.м.		
Обозначение характерных точек границы	Координаты, м	
	X	Y
1	398341.27	2318211.75
2	398341.85	2318215.71
3	398335.26	2318216.74
4	398334.64	2318212.79
1	398341.27	2318211.75

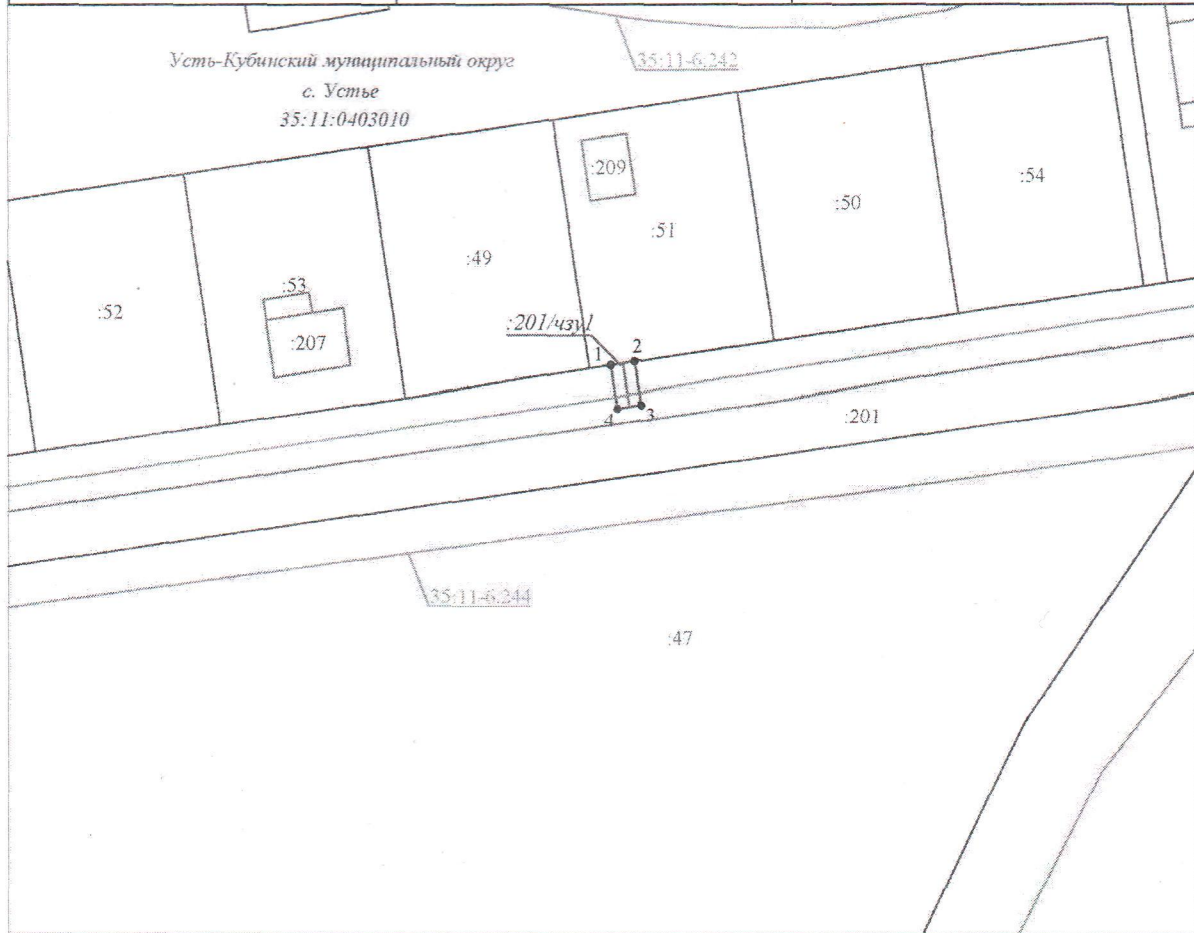

Масштаб 1:1000

Условные обозначения:

- ось проектируемого газопровода
- вновь образованная часть границы, сведения о которой достаточны для определения её местоположения
- существующая часть границы земельного участка, сведения о которой содержатся в ЕГРН
- граница кадастрового квартала
- номер кадастрового квартала
- граница объектов капитального строительства (здания, строения, сооружения)
- кадастровый номер земельного участка, сведения о котором содержатся в ЕГРН
- обозначение характерной точки границы публичного сервитута
- граница зоны с особыми условиями использования
- обозначение образуемого земельного участка