


Приложение
к постановлению администрации
округа от 18.11.2024 № 1941

Схема границ предполагаемых к использованию земель или части земельного участка на кадастровом плане территории для размещения объекта:
"УГС 161140, Вологодская обл, Усть-Кубинский р-н, Устье с, Первомайская ул, дом № 24 до ЗУ с КН 35:11:0301004:810, код 19\14д-021827 - в т. вр. с инв. №00-013176. Код объекта 35-23-360-006671"

Условный номер земельного участка: :ЗУ1		
Площадь земельного участка: 14 кв.м.		
Обозначение характерных точек границ	Координаты, м	
	X	Y
1	396879.94	2313993.44
2	396877.08	2313996.24
3	396874.63	2313993.94
4	396877.37	2313991.02
1	396879.94	2313993.44

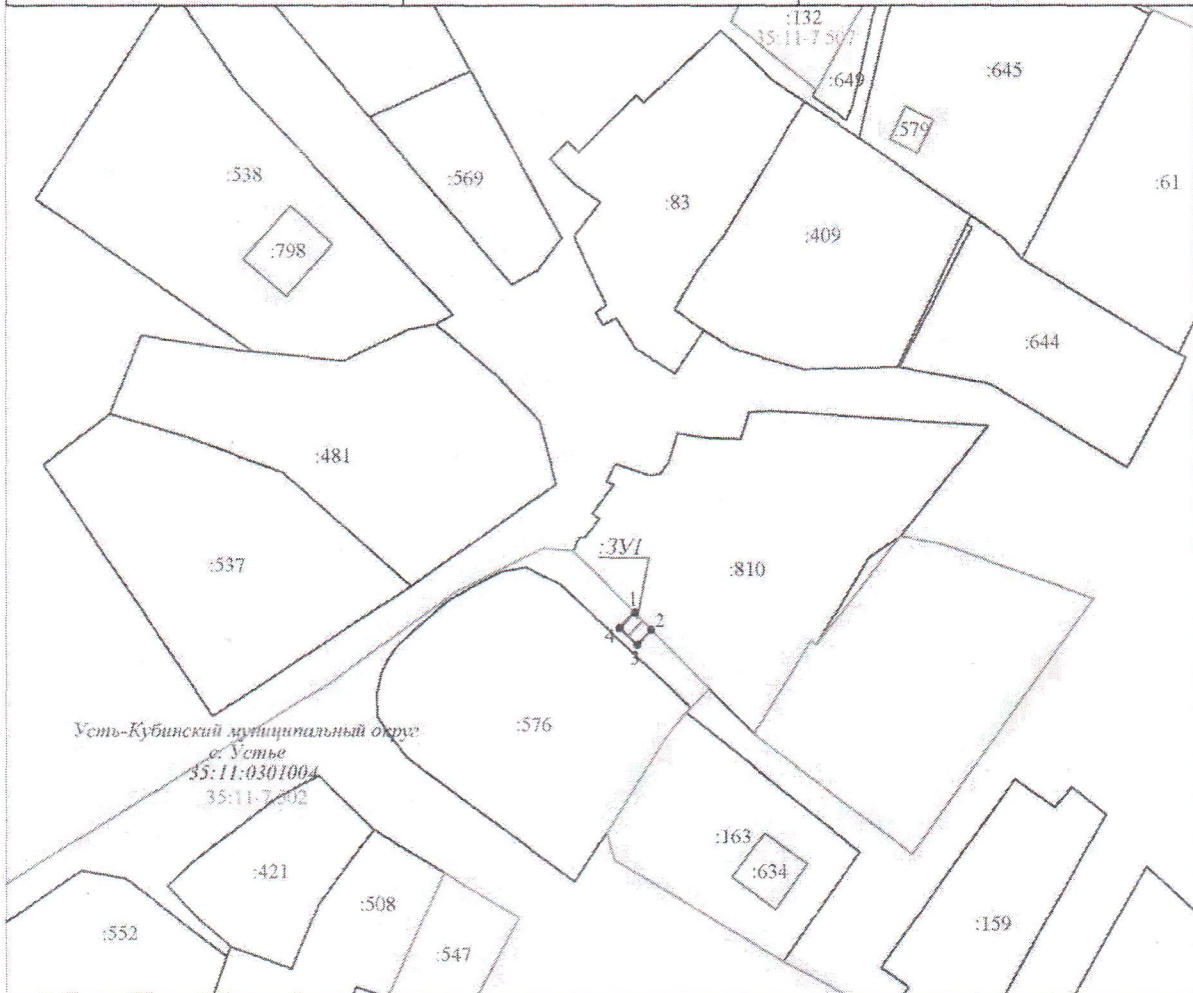

Масштаб 1:1000

Условные обозначения:

- ось проектируемого газопровода
- вновь образованная часть границы, сведения о которой достаточны для определения её местоположения
- существующая часть границы земельного участка, сведения о которой содержатся в ЕГРН
- граница кадастрового квартала
- номер кадастрового квартала
- граница объектов капитального строительства (здания, строения, сооружения)
- кадастровый номер земельного участка, сведения о котором содержатся в ЕГРН
- обозначение характерной точки границы публичного сервитута
- граница зоны с особыми условиями использования
- обозначение образуемого земельного участка