


Схема границ предполагаемых к использованию земель или части земельного участка на кадастровом плане территории для размещения объекта:
"УТС 161140, Вологодская обл, Усть-Кубинский р-н, Устье с, Полевая ул до ЗУ с КН 35:11:0405005:446, код 19\14д-027760. Код объекта 35-24-360-015046"

Условный номер земельного участка: :ЗУ1		
Площадь земельного участка: 9 кв.м.		
Обозначение характерных точек границ	Координаты, м	
	X	Y
1	399162.12	2318420.55
2	399162.39	2318421.19
3	399163.68	2318424.24
4	399161.65	2318425.03
5	399160.10	2318421.34
1	399162.12	2318420.55
Условный номер земельного участка: :218/чзу1		
Площадь земельного участка: 43 кв.м.		
Обозначение характерных точек границ	Координаты, м	
	X	Y
5	399160.10	2318421.34
4	399161.65	2318425.03
6	399151.51	2318428.96
7	399150.07	2318425.24
5	399160.10	2318421.34

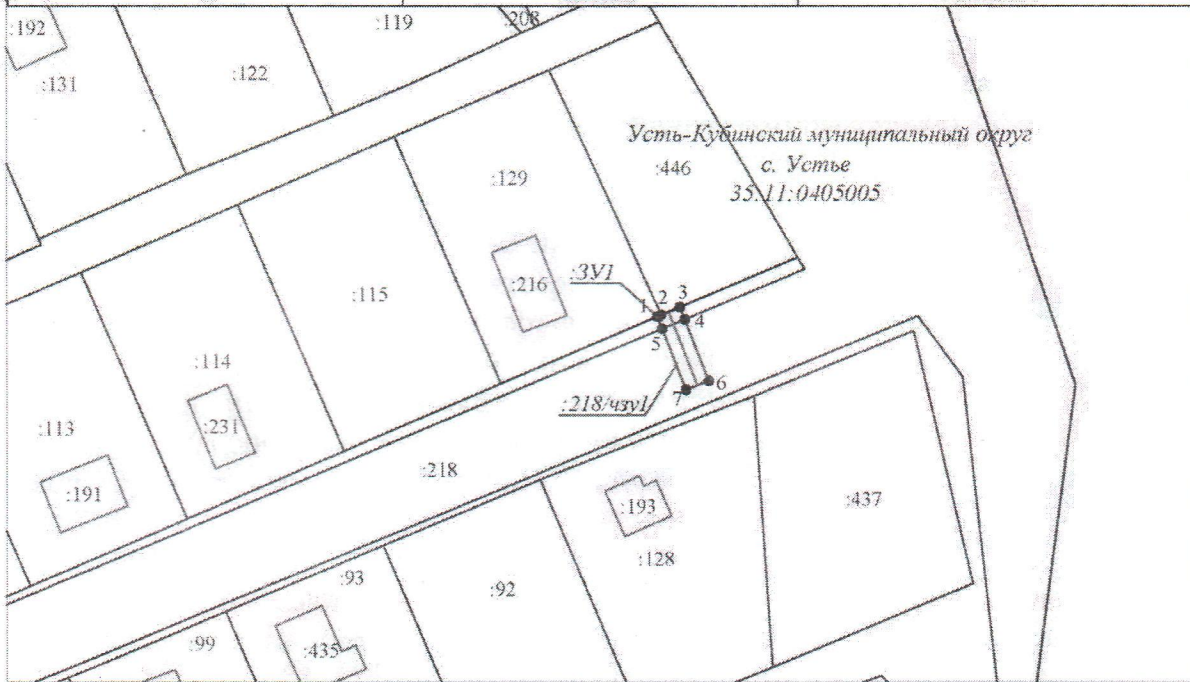

Масштаб 1:1000

Условные обозначения:

- ось проектируемого газопровода
- вновь образованная часть границы, сведения о которой достаточны для определения её местоположения
- существующая часть границы земельного участка, сведения о которой содержатся в ЕГРН
- граница кадастрового квартала
- 35:11:0405005** - номер кадастрового квартала
- граница объектов капитального строительства (здания, строения, сооружения)
- :191** - кадастровый номер земельного участка, сведения о котором содержатся в ЕГРН
- 1** - обозначение характерной точки границы публичного сервитута
- граница зоны с особыми условиями использования
- :ЗУ1** - обозначение образуемого земельного участка
- :218/чзу1** - обозначение образуемой части земельного участка