


Схема границ предполагаемых к использованию земель или части земельного участка на кадастровом плане территории для размещения объекта:
"УГС 161142, Вологодская обл, Усть-Кубинский р-н, Егорово м, дом № 16Б до ЗУ с КН 35:11:0303005:397, код 19\14д-020028, Код объекта 35-21-360-005870"

Условный номер земельного участка: :ЗУ1		
Площадь земельного участка: 37 кв.м.		
Обозначение характерных точек границы	Координаты, м	
	X	Y
1	2	3
1	403695.75	2324647.75
2	403699.44	2324656.89
3	403695.30	2324657.20
4	403692.03	2324649.23
1	403695.75	2324647.75

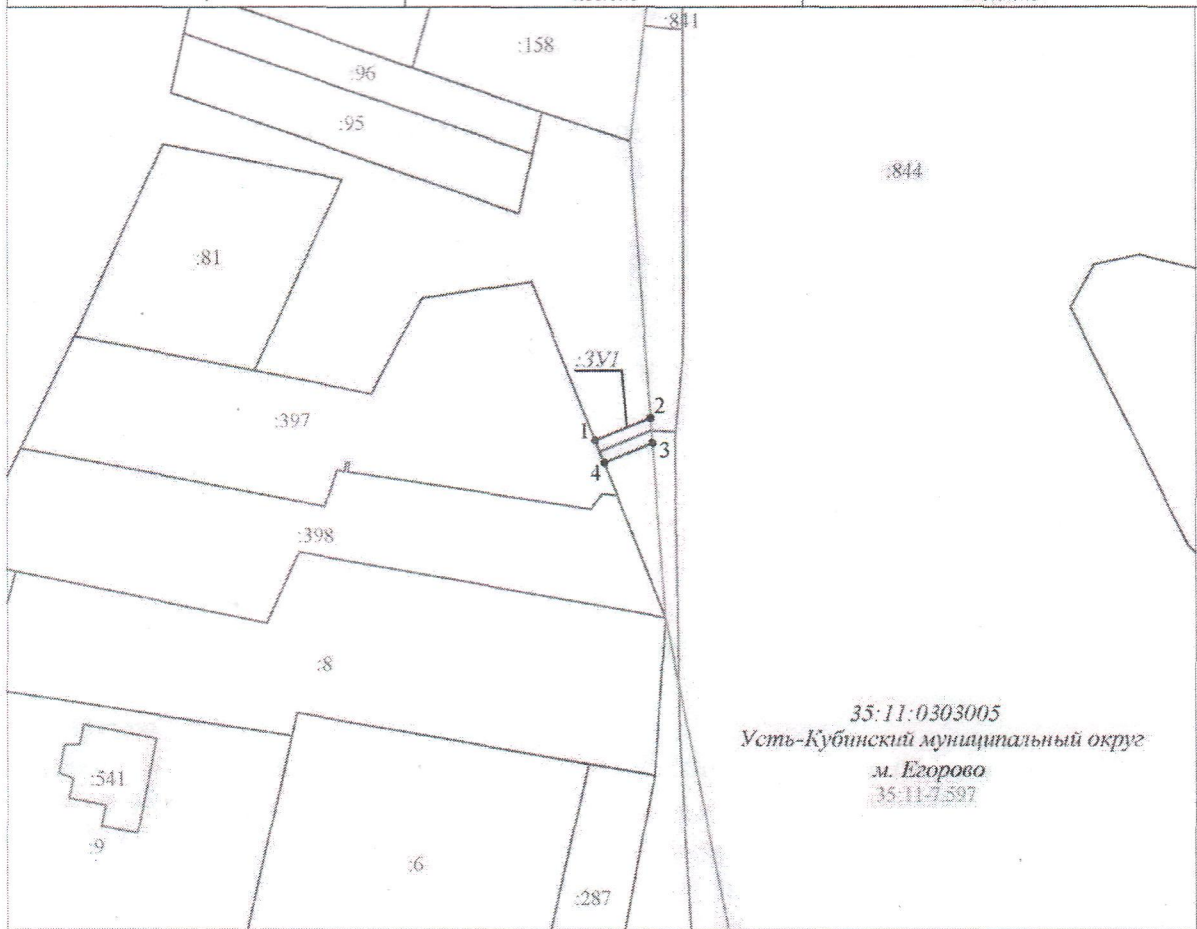

Масштаб 1:1000

Условные обозначения:

- ось проектируемого газопровода
- вновь образованная часть границы, сведения о которой достаточны для определения её местоположения
- существующая часть границы земельного участка, сведения о которой содержатся в ЕГРН
- граница кадастрового квартала
- номер кадастрового квартала
- граница объектов капитального строительства (здания, строения, сооружения)
- кадастровый номер земельного участка, сведения о котором содержатся в ЕГРН
- обозначение характерной точки границы публичного сервитута
- граница зоны с особыми условиями использования
- обозначение образуемого земельного участка