


**Схема границ предполагаемых к использованию земель или части земельного участка на кадастровом плане территории для размещения объекта:**

"УГС 161155, Вологодская обл, Усть-Кубинский р-н, Высокое п, Красноармейская ул, дом № 16 до ЗУ с КН 35:11:0303004:149, код 19\14д-023597 - в т. вр. с инв. №00-013170. Код объекта 35-23-360-008524"

Условный номер земельного участка: :3У7		
Площадь земельного участка: 9 кв.м.		
Обозначение характерных точек границ	Координаты, м	
	X	Y
1	398868.28	2323436.93
2	398868.20	2323441.67
3	398866.42	2323441.68
4	398866.42	2323436.94
1	398868.28	2323436.93

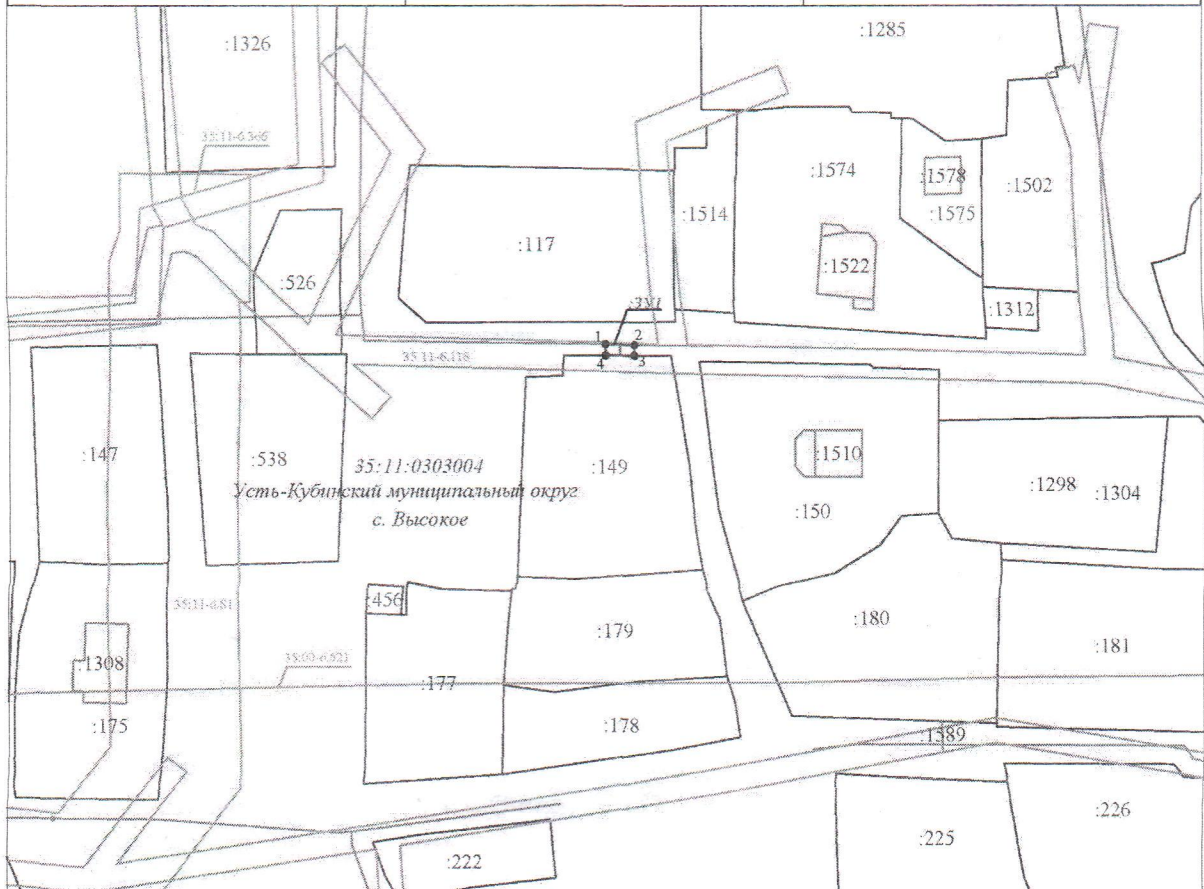

**Условные обозначения:**

Масштаб 1:1000

- ось проектируемого газопровода
- вновь образованная часть границы, сведения о которой достаточны для определения её местоположения
- существующая часть границы земельного участка, сведения о которой содержатся в ЕГРН
- граница кадастрового квартала
- 35:11:0303004** - номер кадастрового квартала
- граница объектов капитального строительства (здания, строения, сооружения)
- :175** - кадастровый номер земельного участка, сведения о котором содержатся в ЕГРН
- 1** - обозначение характерной точки границы публичного сервитута
- граница зоны с особыми условиями использования
- :3У7** - обозначение образуемого земельного участка