


Схема границ предполагаемых к использованию земель или части земельного участка на кадастровом плане территории для размещения объекта:

"Участок газораспределительной сети 161155, Вологодская обл, Усть-Кубинский р-н, Высокое п, Лесная ул, дом 26В, до границы земельного участка с кадастровым номером 35:11:0303004:1208, код стройки 19\14л-027986."

Условный номер земельного участка: :570/чзУ1		
Площадь земельного участка: 14 кв.м.		
Обозначение характерных точек границ	Координаты, м	
	X	Y
1	398467.31	2322787.77
2	398465.99	2322790.93
3	398462.40	2322789.14
4	398463.70	2322786.04
1	398467.31	2322787.77
Условный номер земельного участка: :ЗУ1		
Площадь земельного участка: 10 кв.м.		
Обозначение характерных точек границ	Координаты, м	
	X	Y
2	398465.99	2322790.93
5	398465.15	2322792.96
6	398461.40	2322791.50
3	398462.40	2322789.14
2	398465.99	2322790.93

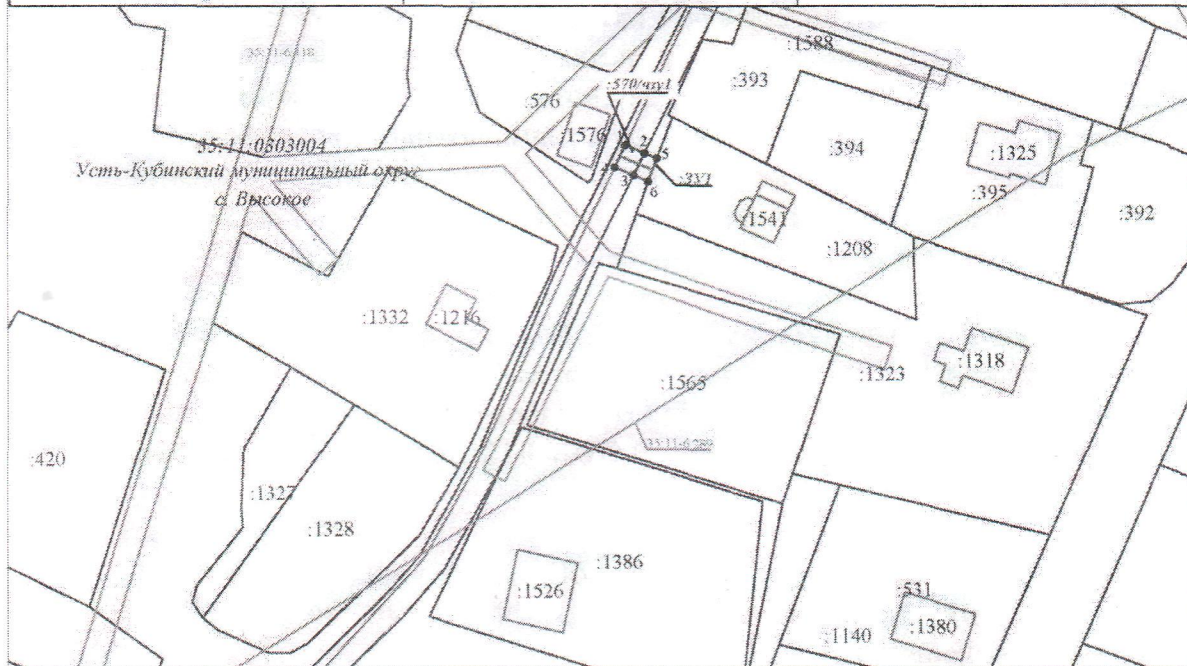

Условные обозначения:

Масштаб 1:1000

- ось проектируемого газопровода
- вновь образованная часть границы, сведения о которой достаточны для определения её местоположения
- существующая часть границы земельного участка, сведения о которой содержатся в ЕГРН
- граница кадастрового квартала
- 35:11:0302037 - номер кадастрового квартала
- граница объектов капитального строительства (здания, строения, сооружения)
- :420 - кадастровый номер земельного участка, сведения о котором содержатся в ЕГРН
- 1 - обозначение характерной точки границы публичного сервитута
- граница зоны с особыми условиями использования
- :ЗУ1 - обозначение образуемого земельного участка
- :570/чзУ1 - обозначение образуемой части земельного участка