


Приложение
к постановлению администрации
округа от 03.06.2025 № 903

**Схема границ земель или части земельного участка на кадастровом плане территории
для размещения объекта:**

"Распределительный газопровод м. Ананьино Усть-Кубинского округа до ЗУ с КН
35:11:0303002:308. Код объекта 35-24-360-014294"


Условный номер земельного участка: :ЗУ1		
Площадь земельного участка: 735 кв.м.		
Обозначение характерных точек границы	Координаты, м	
	X	Y
1	2	3
:ЗУ1(1)		
1	401607.14	2325541.04
2	401607.20	2325542.96
3	401608.61	2325548.43
4	401611.58	2325566.62
5	401614.11	2325580.78
6	401615.02	2325582.93
7	401617.02	2325591.86
8	401569.82	2325613.31
9	401526.96	2325634.47
10	401520.06	2325635.16
11	401518.16	2325635.92
12	401513.78	2325633.37
13	401519.10	2325631.24
14	401525.84	2325630.57
15	401568.10	2325609.69
16	401612.41	2325589.57
17	401611.91	2325588.46
18	401603.99	2325546.73
19	401603.21	2325543.53
20	401603.12	2325541.27
1	401607.14	2325541.04
:ЗУ1(2)		
21	401475.92	2325648.53
22	401472.55	2325654.19
23	401453.68	2325661.76
24	401450.83	2325656.81
25	401456.21	2325654.64
26	401457.21	2325656.03
21	401475.92	2325648.53

**Схема границ предполагаемых к использованию земель или части земельного участка на
кадастровом плане территории для размещения объекта:
"Распределительный газопровод м. Ананьино Усть-Кубинского округа до ЗУ с КН
35:11:0303002:308. Код объекта 35-24-360-014294"**

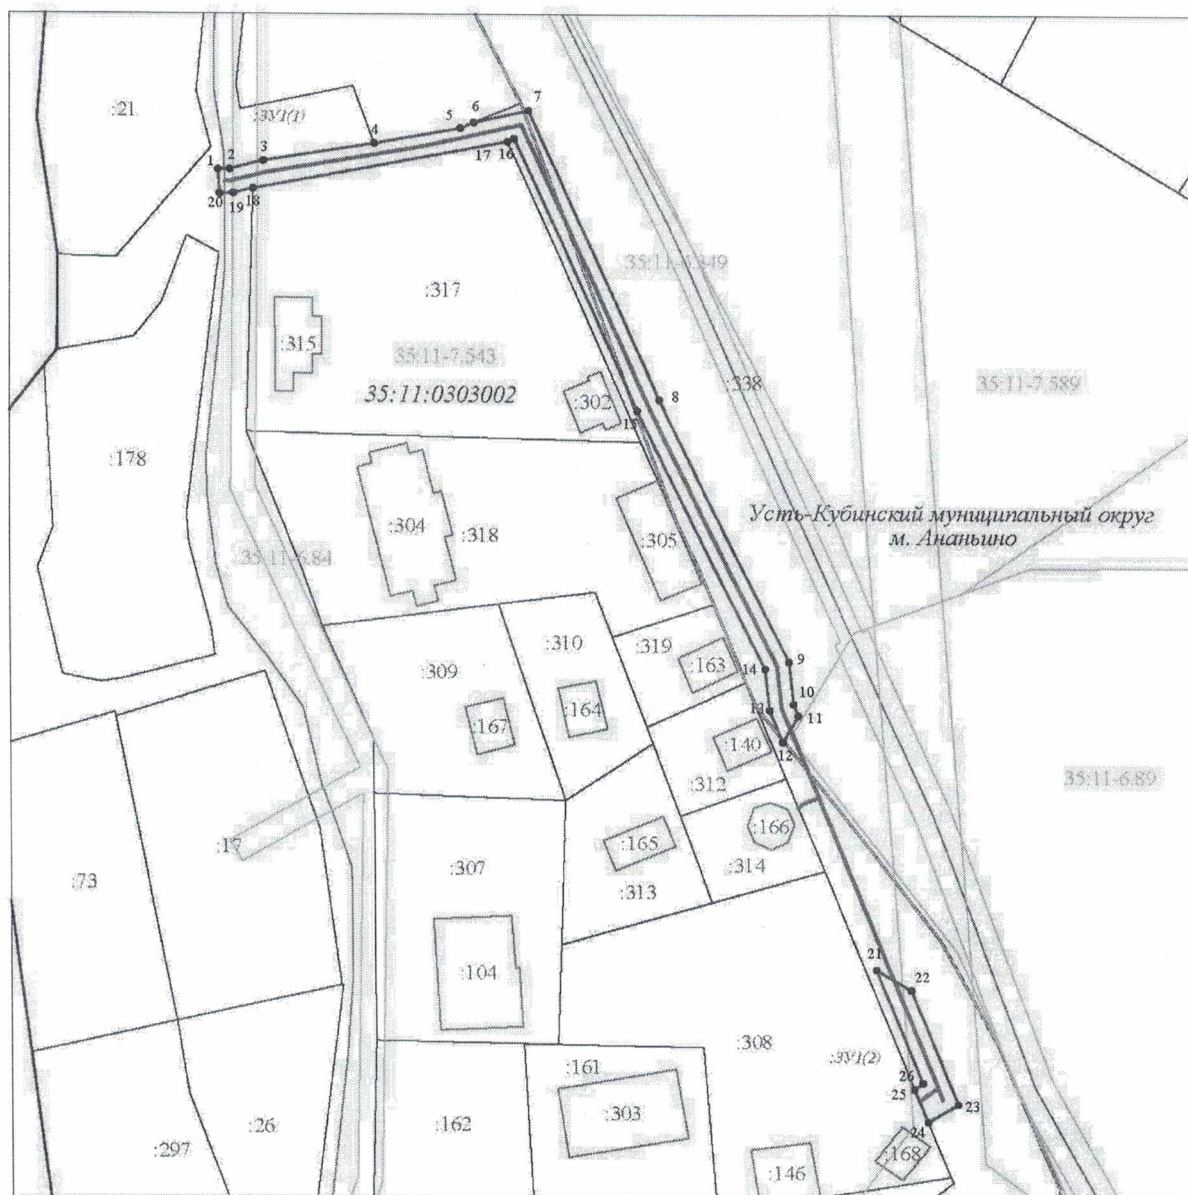

Масштаб 1:1000

Условные обозначения:

 -  - ось проектируемого газопровода
-  - вновь образованная часть границы, сведения о которой достаточны для определения её местоположения
-  - существующая часть границы земельного участка, сведения о которой содержатся в ЕГРН
-  - граница кадастрового квартала
-  - номер кадастрового квартала
-  - граница объектов капитального строительства (здания, строения, сооружения)
-  - кадастровый номер земельного участка, сведения о котором содержатся в ЕГРН
-  - обозначение характерной точки границы публичного сервитута
-  - граница зоны с особыми условиями использования
-  - обозначение образуемого земельного участка