


Схема границ предполагаемых к использованию земель или части земельного участка на
кадастровом плане территории для размещения объекта:
"УГС Вологодская обл, Усть-Кубинский р-н, Высокое п, Заречная ул, дом № 17 до ЗУ с КН
35:11:0302039:52, код 19\14д-032453. Код объекта 35-25-360-018245"

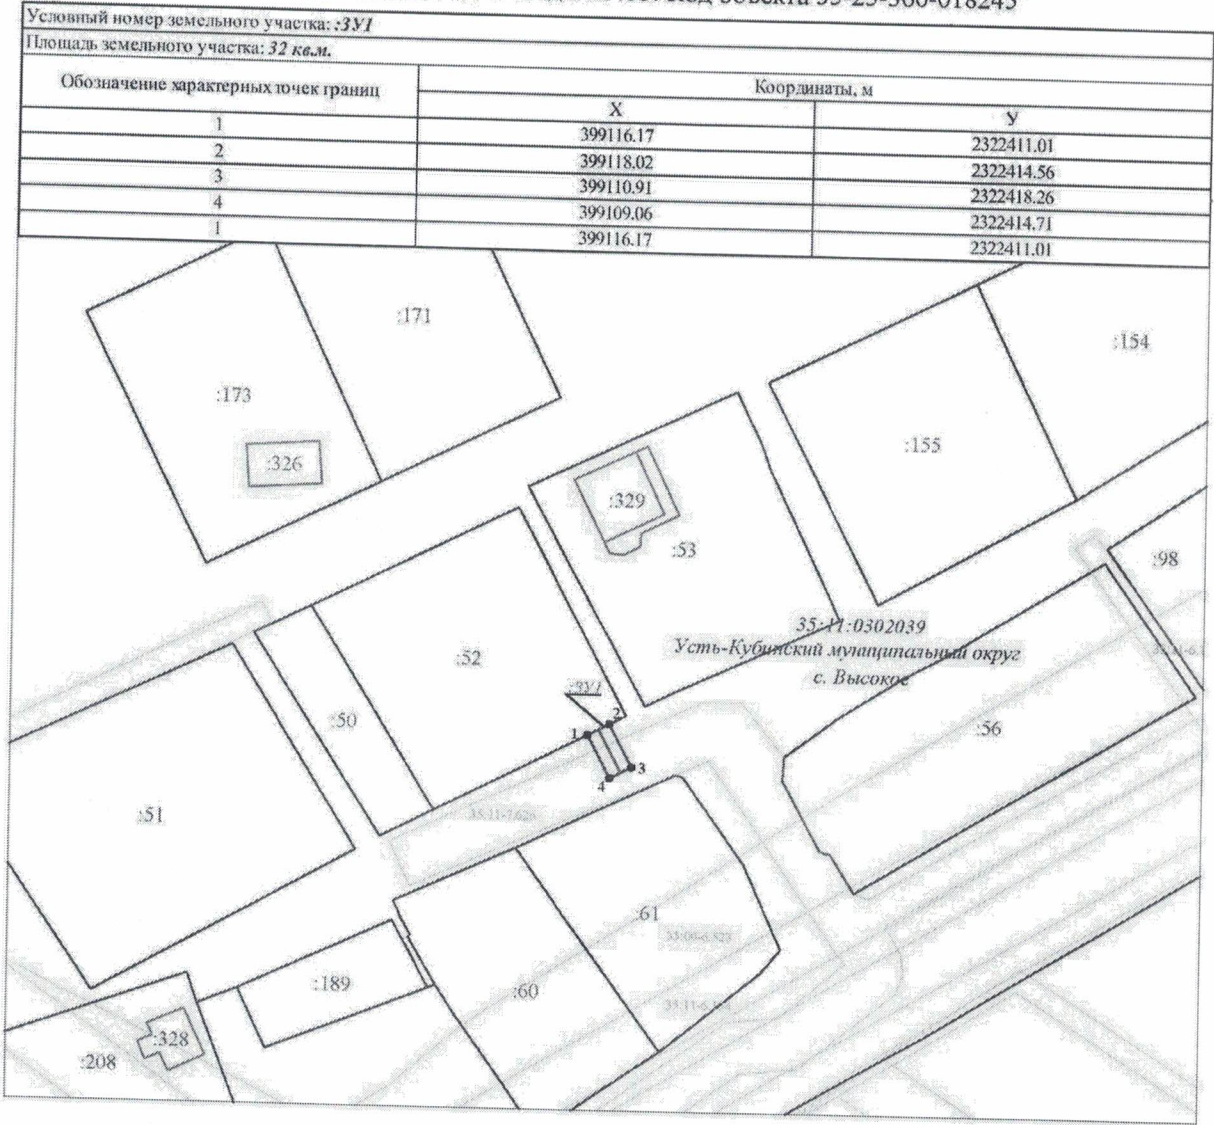

- Условные обозначения: Масштаб 1:1000
- ось проектируемого газопровода
 - вновь образованная часть границы, сведения о которой достаточны для определения её местоположения
 - существующая часть границы земельного участка, сведения о которой содержатся в ЕГРН
 - граница кадастрового квартала
 - номер кадастрового квартала
 - граница объектов капитального строительства (здания, строения, сооружения)
 - кадастровый номер земельного участка, сведения о котором содержатся в ЕГРН
 - обозначение характерной точки границы публичного сервитута
 - граница зоны с особыми условиями использования
 - обозначение образуемого земельного участка
- :52
- 1
- :ЗУ1